


ESPACE BOISE CLASSE

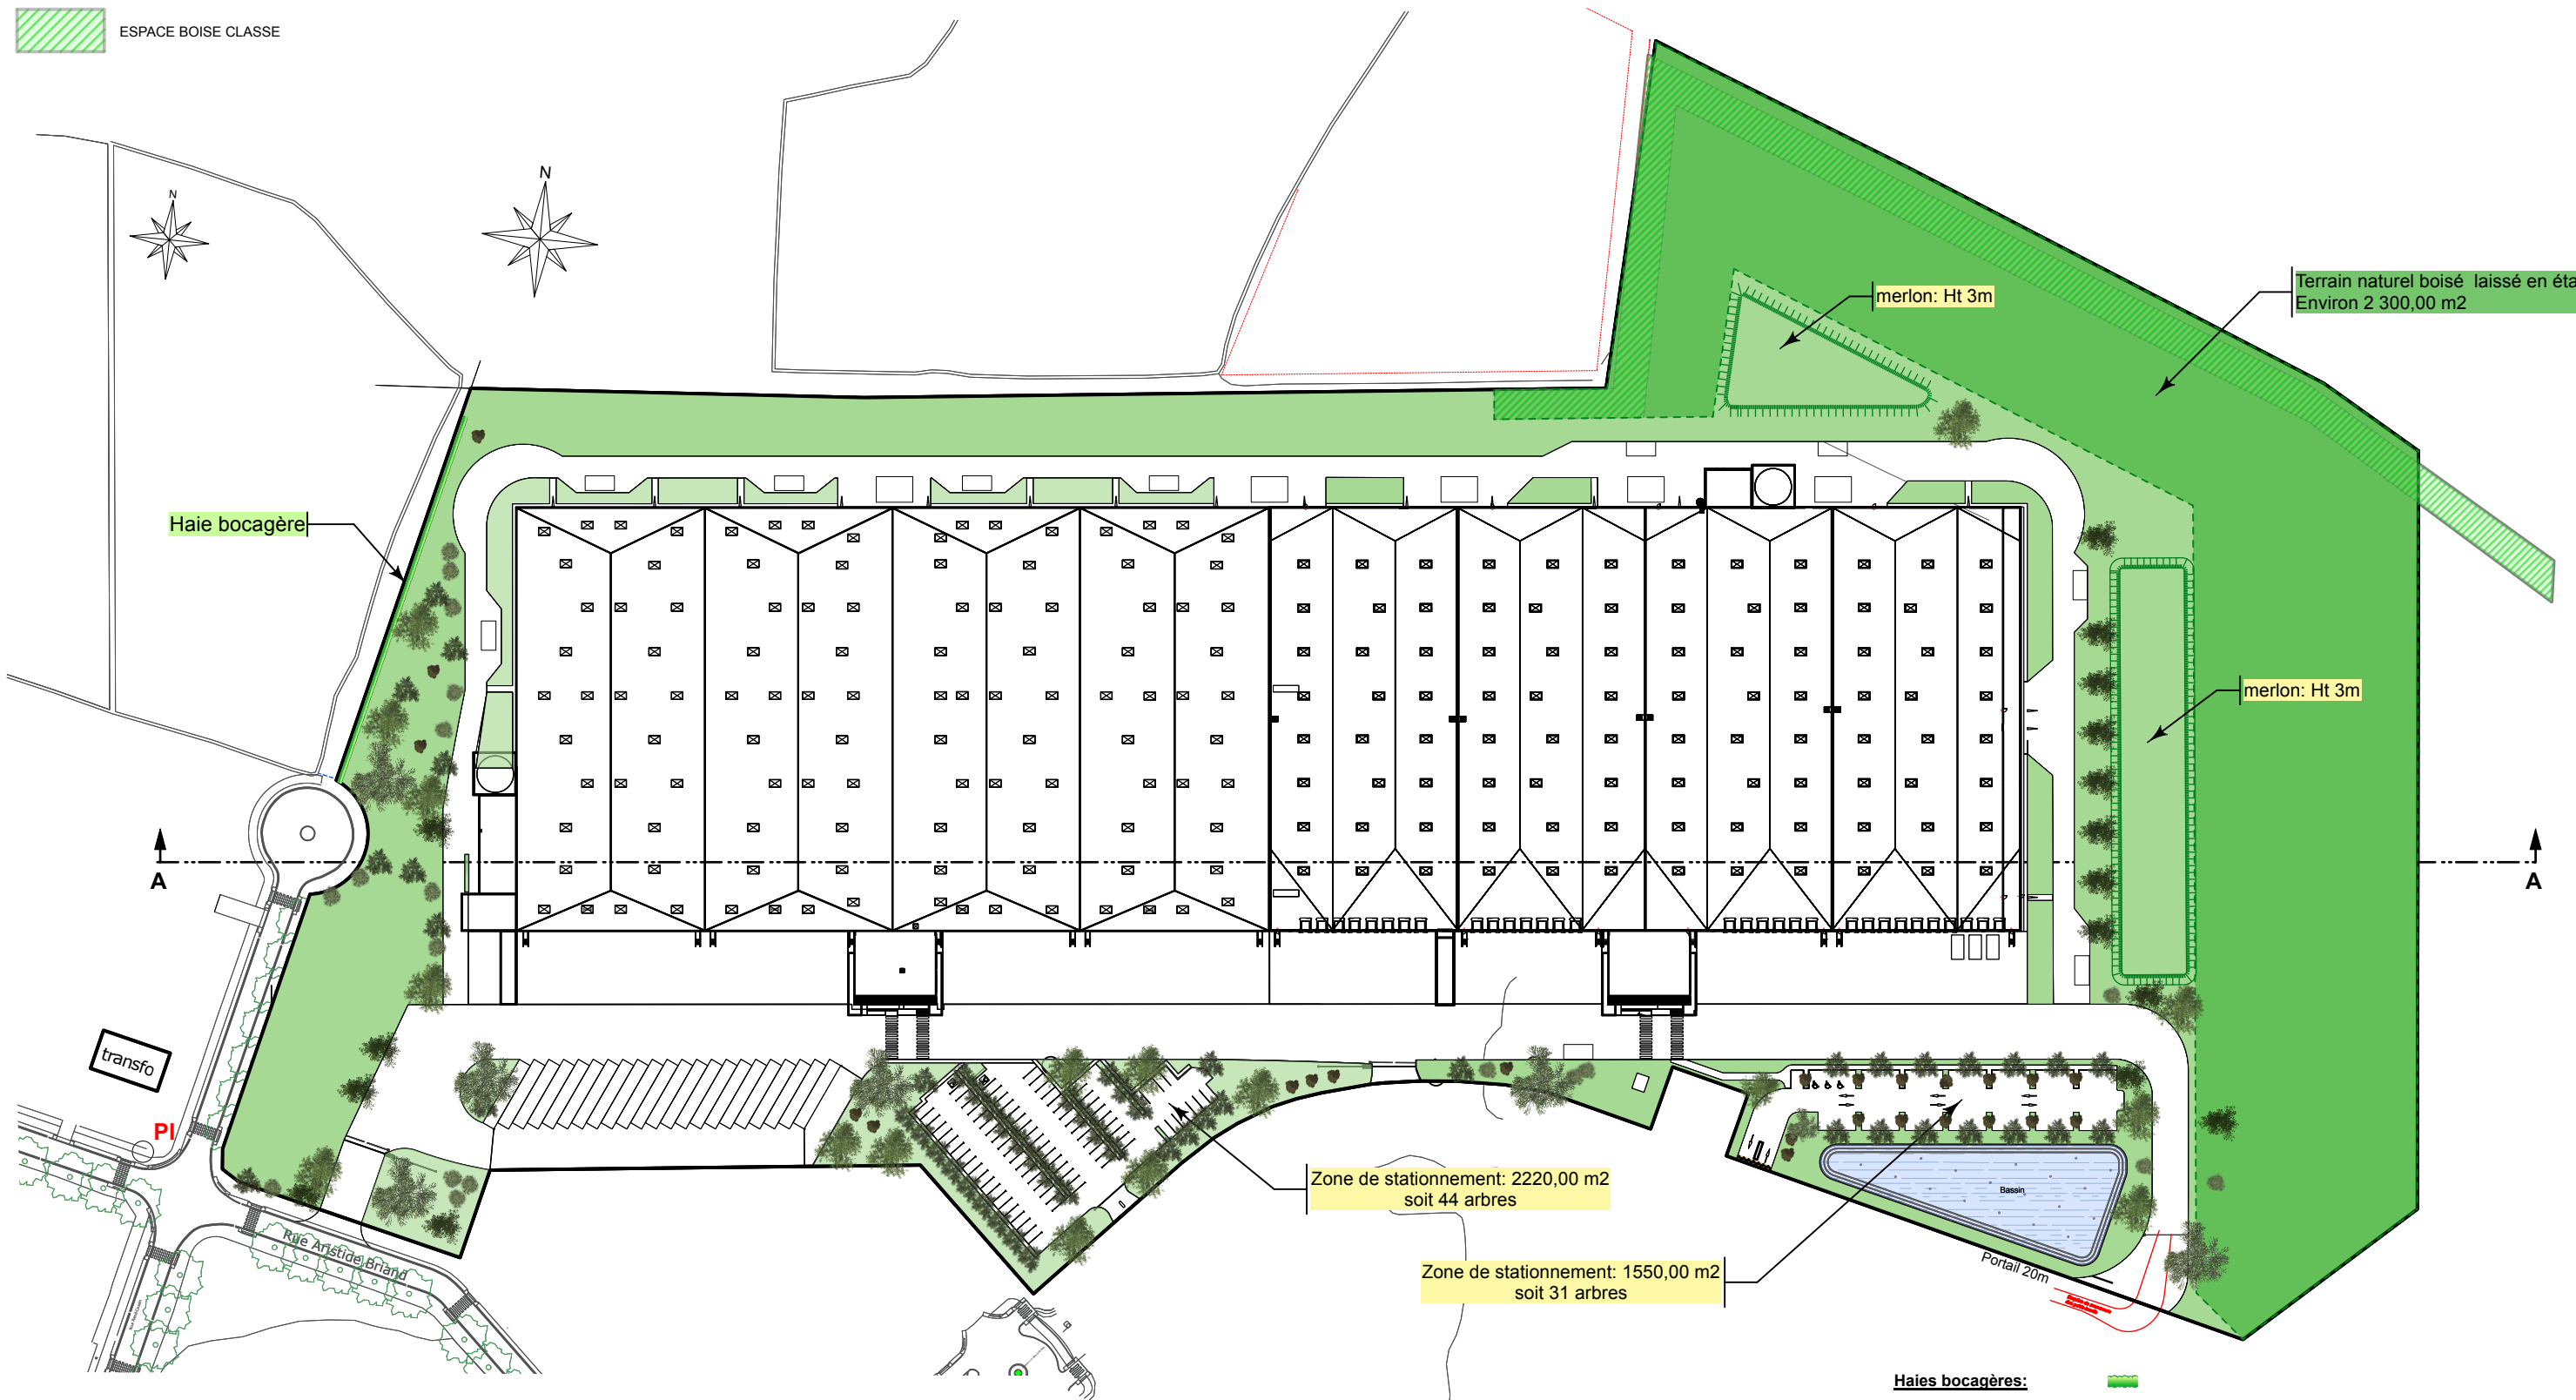

Plantation en bosquet:
 Les espaces libres du projet (cheminements - espaces vert - stationnements) constituent environ 71 316,00 m²
 (PLU: 1 arbre à longue tige pour 100m² d'espace libre) soit 713 arbres. Ce nombre doit être réduit sachant que l'espace à l'Est qui constitue une zone boisée existante d'environ 2 300,00m² est conservé. Environ 150 arbres plantés sur le tènement, le reste du décompte faisant partie de la zone boisée existante et conservée. (Art. 1AU1 13)

- | | | |
|--------------------|-------------------------|-----------------------|
| 1- Acer Palmatum | 5- Amelanchier arborea | 6- Cornus stolonifera |
| 2- Quercus Ilex | 5- Cupressus sempervire | 6- Ligustrum vulgare |
| 3- Alnus Glutinosa | | 6- Rosa canina |
| 4- Prunus Avium | | |

SA IMMOBILIERE
 SCI au capital de 16 000€
 Rue de la Grosne - ZI Sud Grosne
 B.P. 62039 - 71020 MACON Cedex 9
 Tél: 03 85 29 61 00 - Fax: 03 85 29 61 52
 R.C.S. Mâcon 778 147 660


Christophe Nouhën
 Architecte D.P.L.G.

Haies bocagères:

- Les limites de la parcelle seront matérialisées par une clôture en treillis soudé d'une hauteur maximum de 2,00m, arrêtée à 10cm du sol - RAL 9005
- Une haie bocagère sera réalisée sur les limites Est et Ouest de la parcelle (la partie située en zone 1AUIb du PLU). Elle fera une largeur de 1m à 2m environ.

Cette haie associera plusieurs essences végétales. Nous retrouverons ainsi les espèces arbustives et arborées suivantes (voir schéma ci-après): Un paillage naturel et biodégradable complètera ces plantations.

- Cornus sanguinea 40/60 RN (6 unités/10ml)
- Forsythia 40/60 RN (5 unités/10ml)
- Prunus spinosa 40/60 RN (4 unités/10ml)
- Evonymus Europaeus 40/60 RN (5 unités/10ml)
- Acer Campestre taille 250/300 (1 unité/10ml)

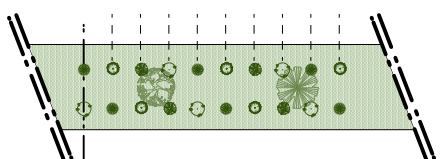

Agence C. Nouhën Architecte D.P.L.G. - Certification DDQE
 5, Rue de Castries 69002 LYON • nouhen@me.com • T: 04.72.77.88.79

EXTENSION D'UNE PLATEFORME LOGISTIQUE ET DE BUREAUX
 BSdJ Vi3 Uf[h]fã VVè >aYVè
 Maître d'Ouvrage: SCI 5A IMMOBILIERE

INGECO - Maitre d'œuvre d'exécution
 81 rue François MERMET BP 22 - 69811 TASSIN LA DEMI-LUNE CEDEX
 Email: ingeco@ingeco.fr - T: 04.72.59.28.20 - F: 04.72.59.02.06

PLAN MASSE
volet paysager

mercredi 5 octobre 2022

PC2d
 indice: A
 Échelle 1:1800