


ESPACE BOISE CLASSE

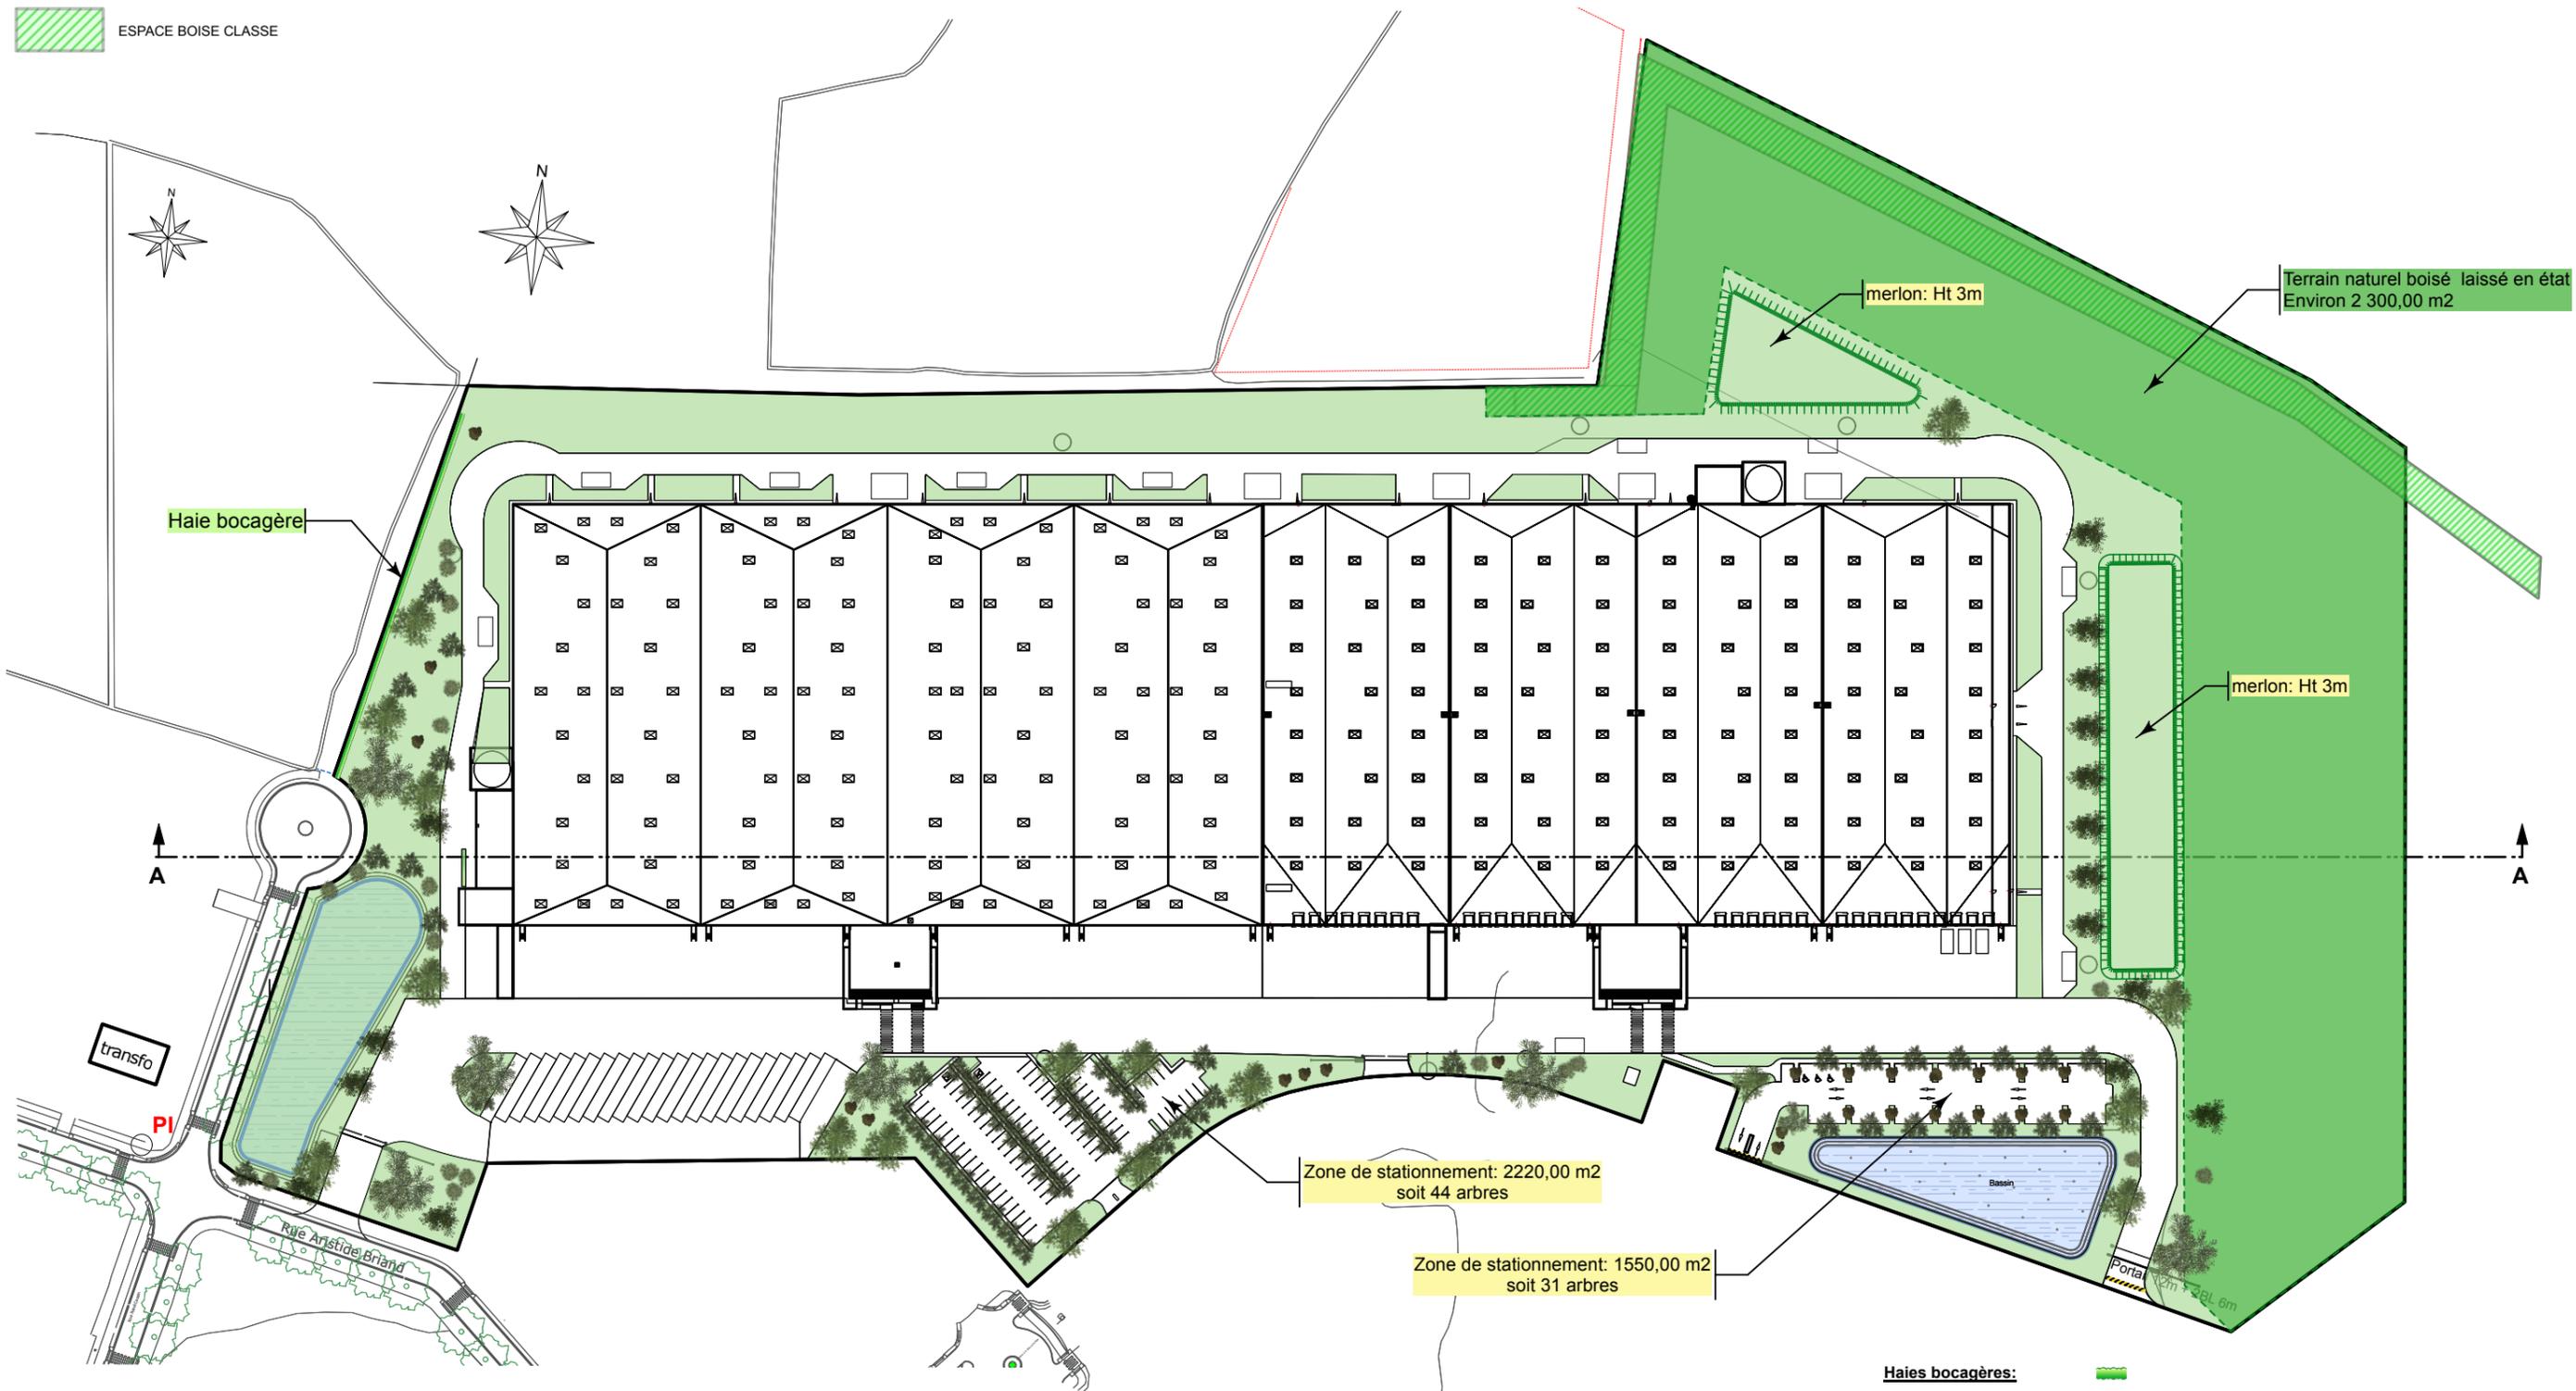

**Plantation en bosquet:**  
 Les espaces libres du projet (cheminements - espaces vert - stationnements) constituent environ 71 316,00 m2 (PLU: 1 arbre à longue tige pour 100m2 d'espace libre) soit 713 arbres. Ce nombre doit être réduit sachant que l'espace à l'Est qui constitue une zone boisée existante d'environ 2 300,00m2 est conservé. Environ 150 arbres plantés sur le tènement, le reste du décompte faisant partie de la zone boisée existante et conservée. (Art. 1AU1 13)

- |                    |                         |                       |
|--------------------|-------------------------|-----------------------|
| 1- Acer Palmatum   | 5- Amelanchier arborea  | 6- Cornus stolonifera |
| 2- Quercus Ilex    | 5- Cupressus sempervire | 6- Ligustrum vulgare  |
| 3- Alnus Glutinosa |                         | 6- Rosa canina        |
| 4- Prunus Avium    |                         |                       |

SA IMMOBILIERE  
 SCI au capital de 16 000€  
 Rue de la Grosne - ZI Sud Grosne  
 B.P. 62039 - 71020 MACON Cedex 9  
 Tél: 03 85 29 61 00 - Fax: 03 85 29 61 52  
 R.C.S. Mâcon 778 147 660


Christophe Nouhën  
 Architecte D.P.L.G.

**Haies bocagères:**

- Les limites de la parcelle seront matérialisées par une clôture en treillis soudé d'une hauteur maximum de 2,00m, arrêtée à 10cm du sol - RAL 9005
- Une haie bocagère sera réalisée sur les limites Est et Ouest de la parcelle (la partie située en zone 1AUIb du PLU). Elle fera une largeur de 1m à 2m environ.

Cette haie associera plusieurs essences végétales. Nous retrouverons ainsi les espèces arbustives et arborées suivantes (voir schéma ci-après): Un paillage naturel et biodégradable complétera ces plantations.

- Cornus sanguinea 40/60 RN (6 unités/10ml)
- Forsythia 40/60 RN (5 unités/10ml)
- Prunus spinosa 40/60 RN (4 unités/10ml)
- Evonymus Europaeus 40/60 RN (5 unités/10ml)
- Acer Campestre taille 250/300 (1 unité/10ml)

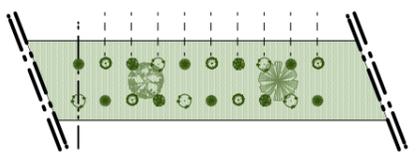

Agence C. Nouhën Architecte D.P.L.G. - Certification DDQE  
 5, Rue de Castries 69002 LYON • nouhen@me.com • T: 04.72.77.88.79

*Nouhën*

**EXTENSION D'UNE PLATEFORME LOGISTIQUE ET DE BUREAUX**  
 Parc d'Activité des Loges  
 Maître d'Ouvrage: SCI 5A IMMOBILIERE

INGECO - Maitre d'œuvre d'exécution  
 81 rue François MERMET BP 22 - 69811 TASSIN LA DEMI-LUNE CEDEX  
 Email: ingeco@ingeco.fr - T: 04.72.59.28.20 - F: 04.72.59.02.06

**PLAN MASSE**  
**volet paysager**

jeudi 25 août 2022

PC2d  
 indice: A  
 Échelle 1:1800