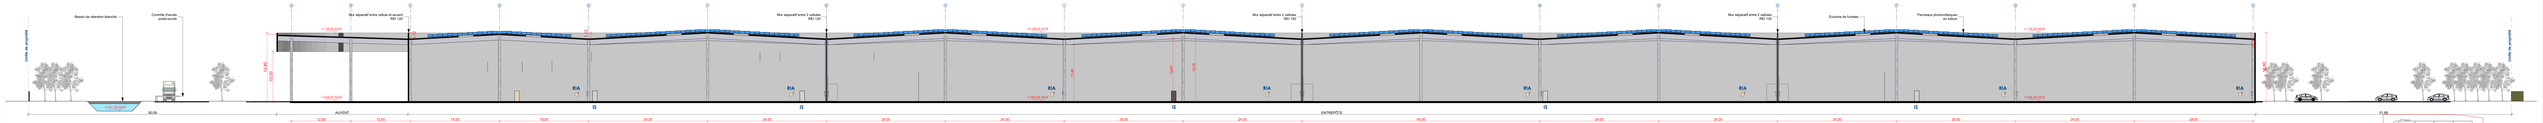

Coupe longitudinale AA' - 1:200e

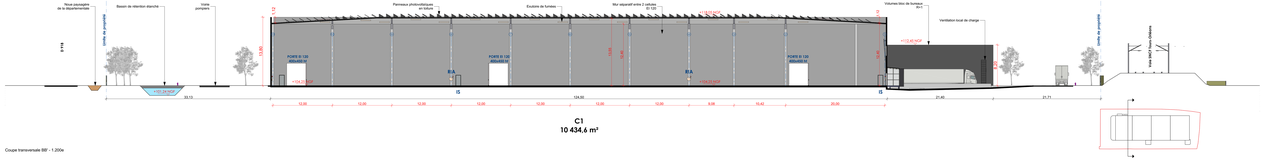

Coupe transversale BB' - 1:200e

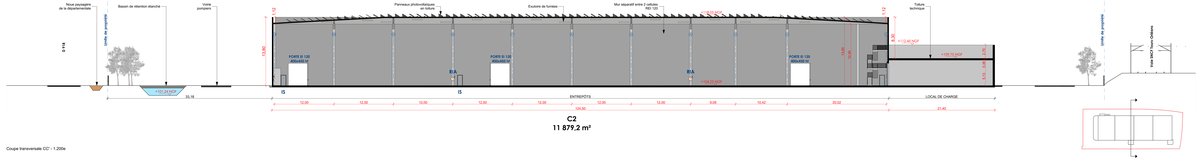

Coupe transversale CC' - 1:200e

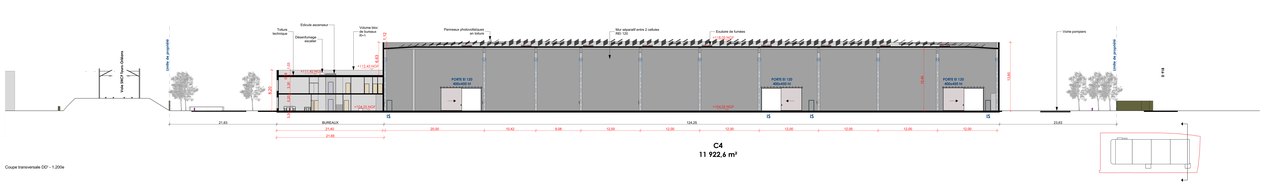

Coupe transversale DD' - 1:200e

COMMUNE DE BEAUGENCY

Construction d'un stage régional et site d'expérimentation en photovoltaïque

Maître d'ouvrage

VAL DE LOIRE PROMOTION
Parc Technopolis
3 rue Ampère
45071 ORLEANS CEDEX 2
Tél : 02 38 69 69 69
Mail : contact@valdeloirepromotion.com

Maîtrise d'Œuvre

Mandataire Architectes
ARMA ARCHITECTURE
Mandataire
Mr Cédric ARMA
12 rue de la Mairie
45190 BEAUGENCY

BET ICPE
ICPE
Mr Jérôme LEBRUN
Tél : 02 38 44 44 44
Mail : jerome.lebrun@icpe.fr

BET climatique
ICPE
Mr Jérôme LEBRUN
Tél : 02 38 44 44 44
Mail : jerome.lebrun@icpe.fr

Cabinet de Géomètre
Cabinet de Géomètre
Mr Jérôme LEBRUN
Tél : 02 38 44 44 44
Mail : jerome.lebrun@icpe.fr

PC

Ind.	Date	Remarques
A	30/09/22	Permis de Construire

PC03 - Coupes

Date : 30/09/22
Echelle : 1/200e
Dessinateur : MR
Vérificateur : MR
Dossier : PC03