




Façade Ouest - échelle 1.200e

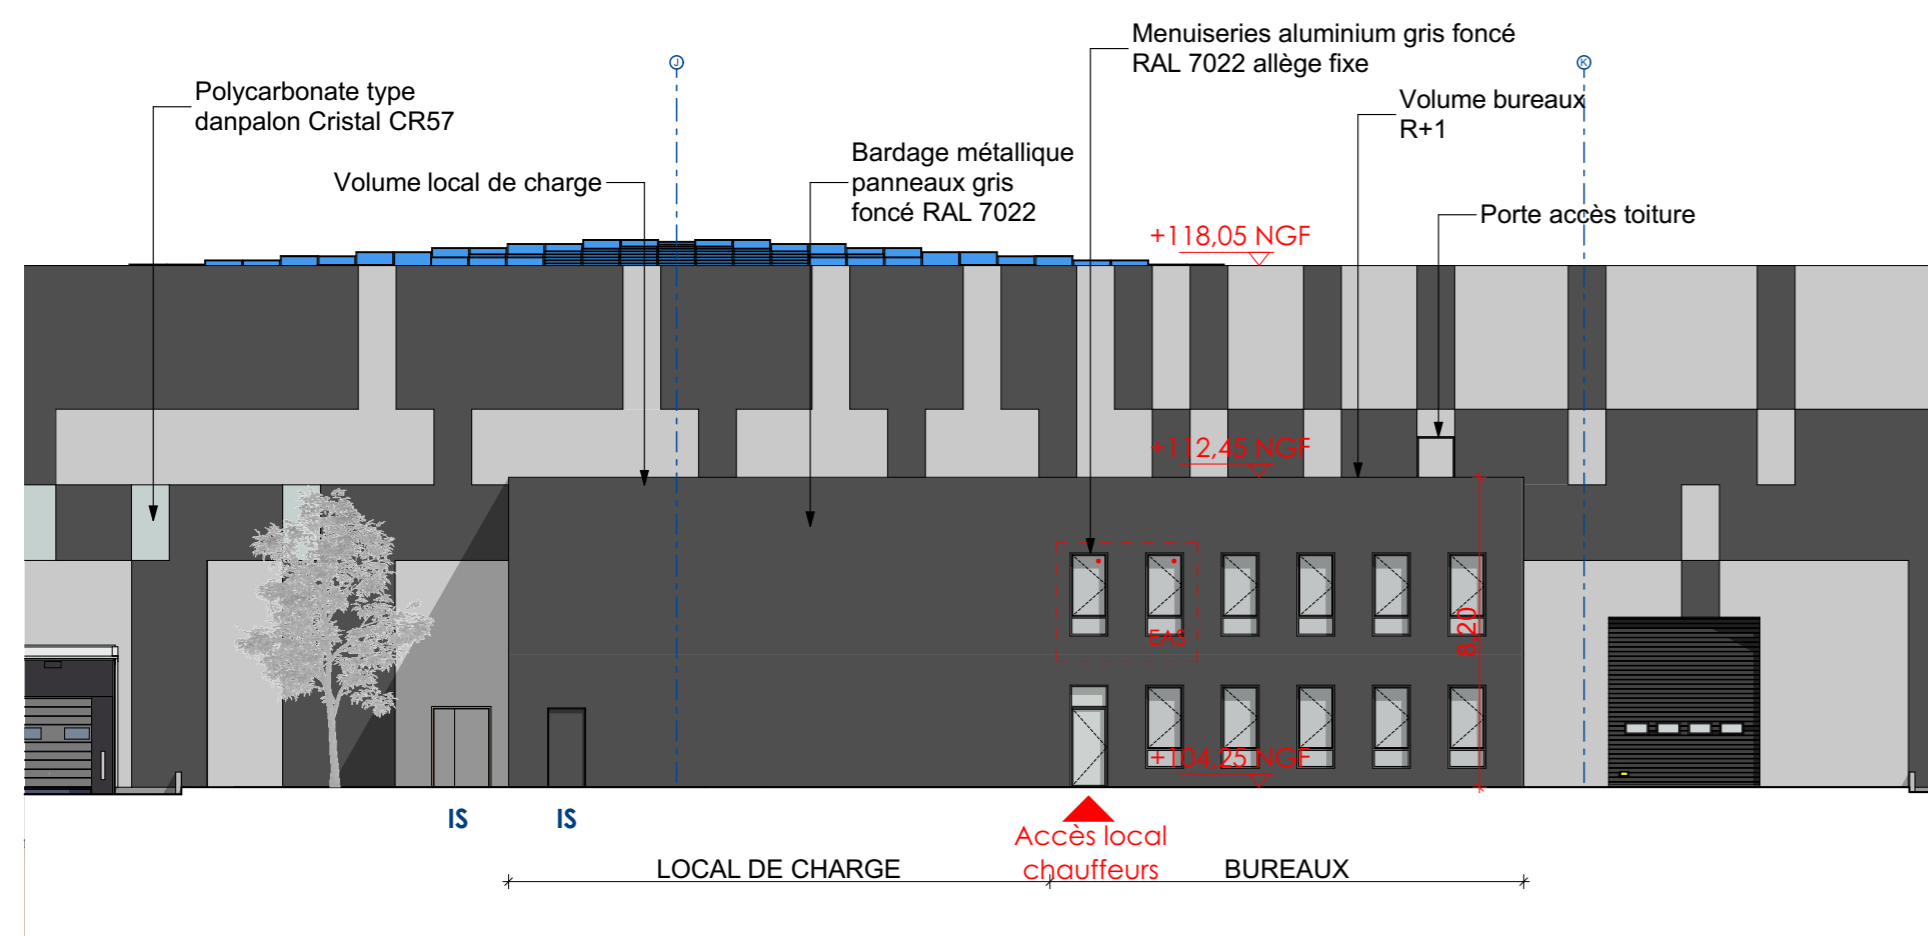


Façade Sud - échelle 1.200e

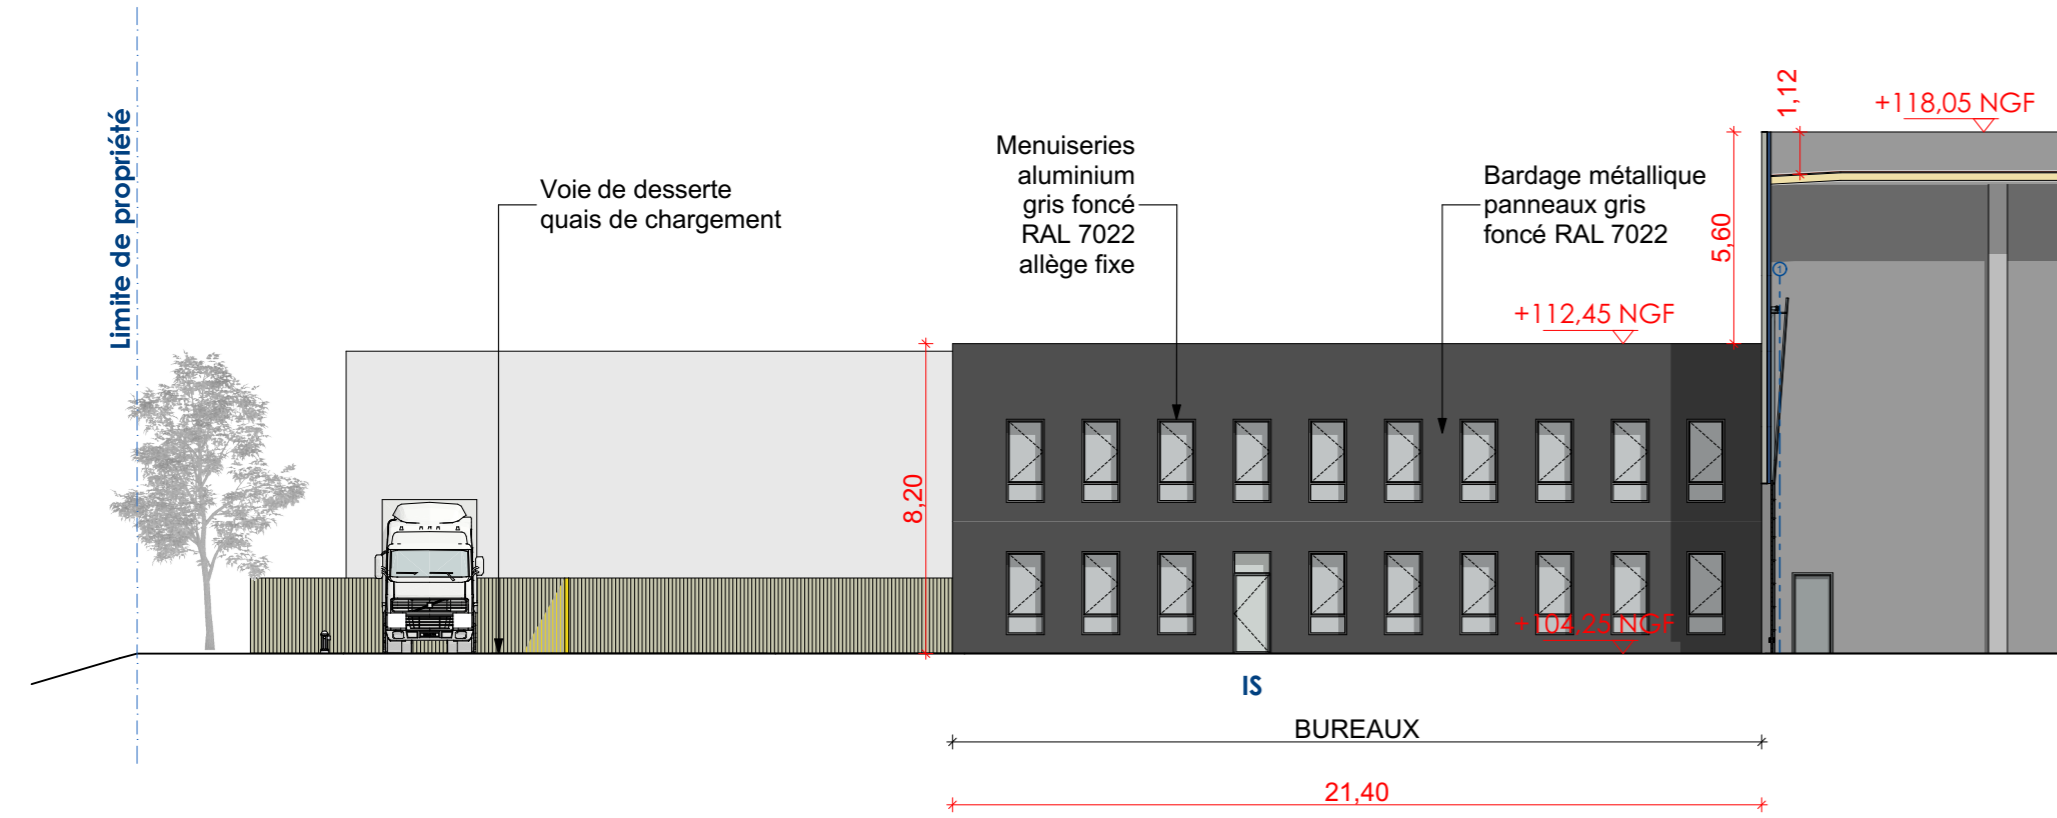


Façade Est - échelle 1.200e

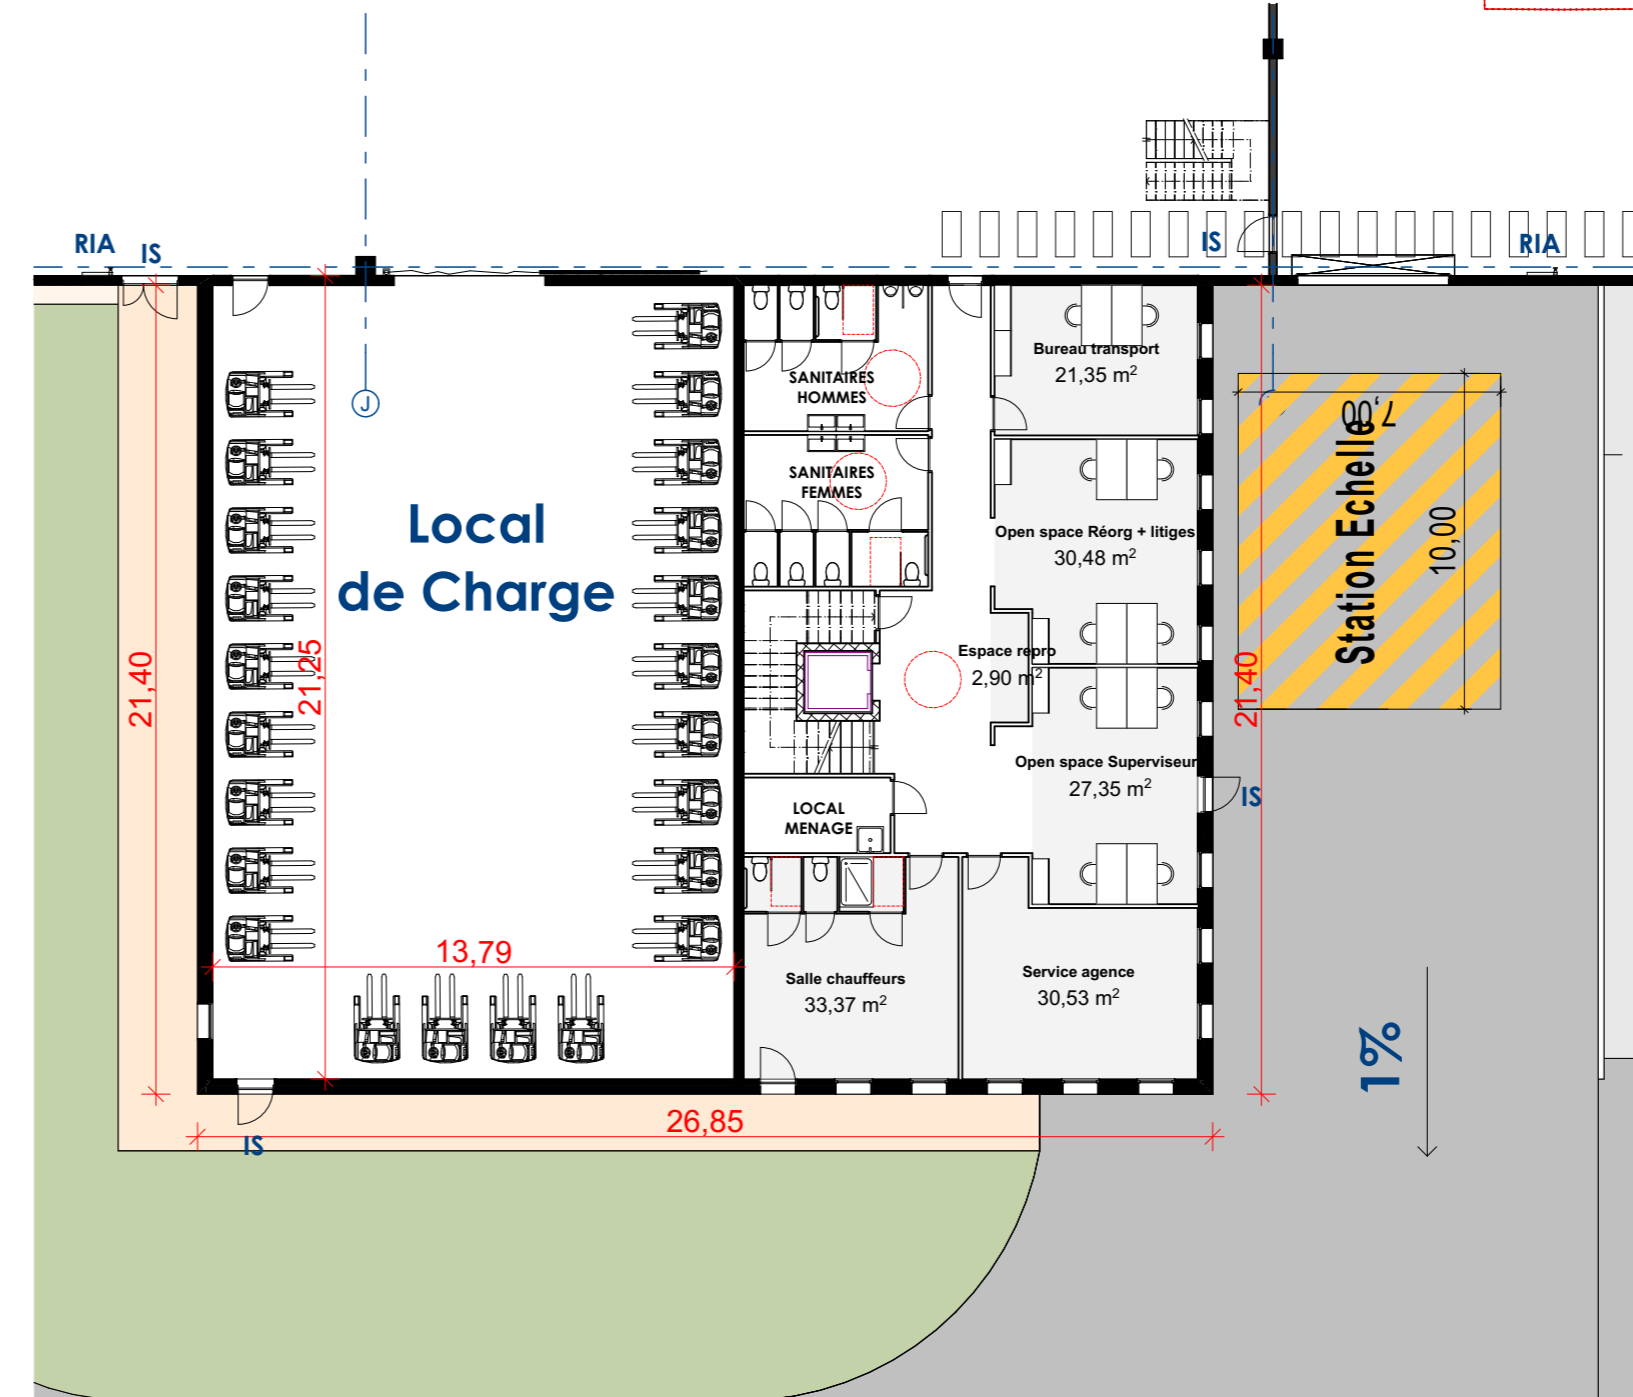

Plan de rez-de-chaussée - bureaux centraux - échelle 1.200e

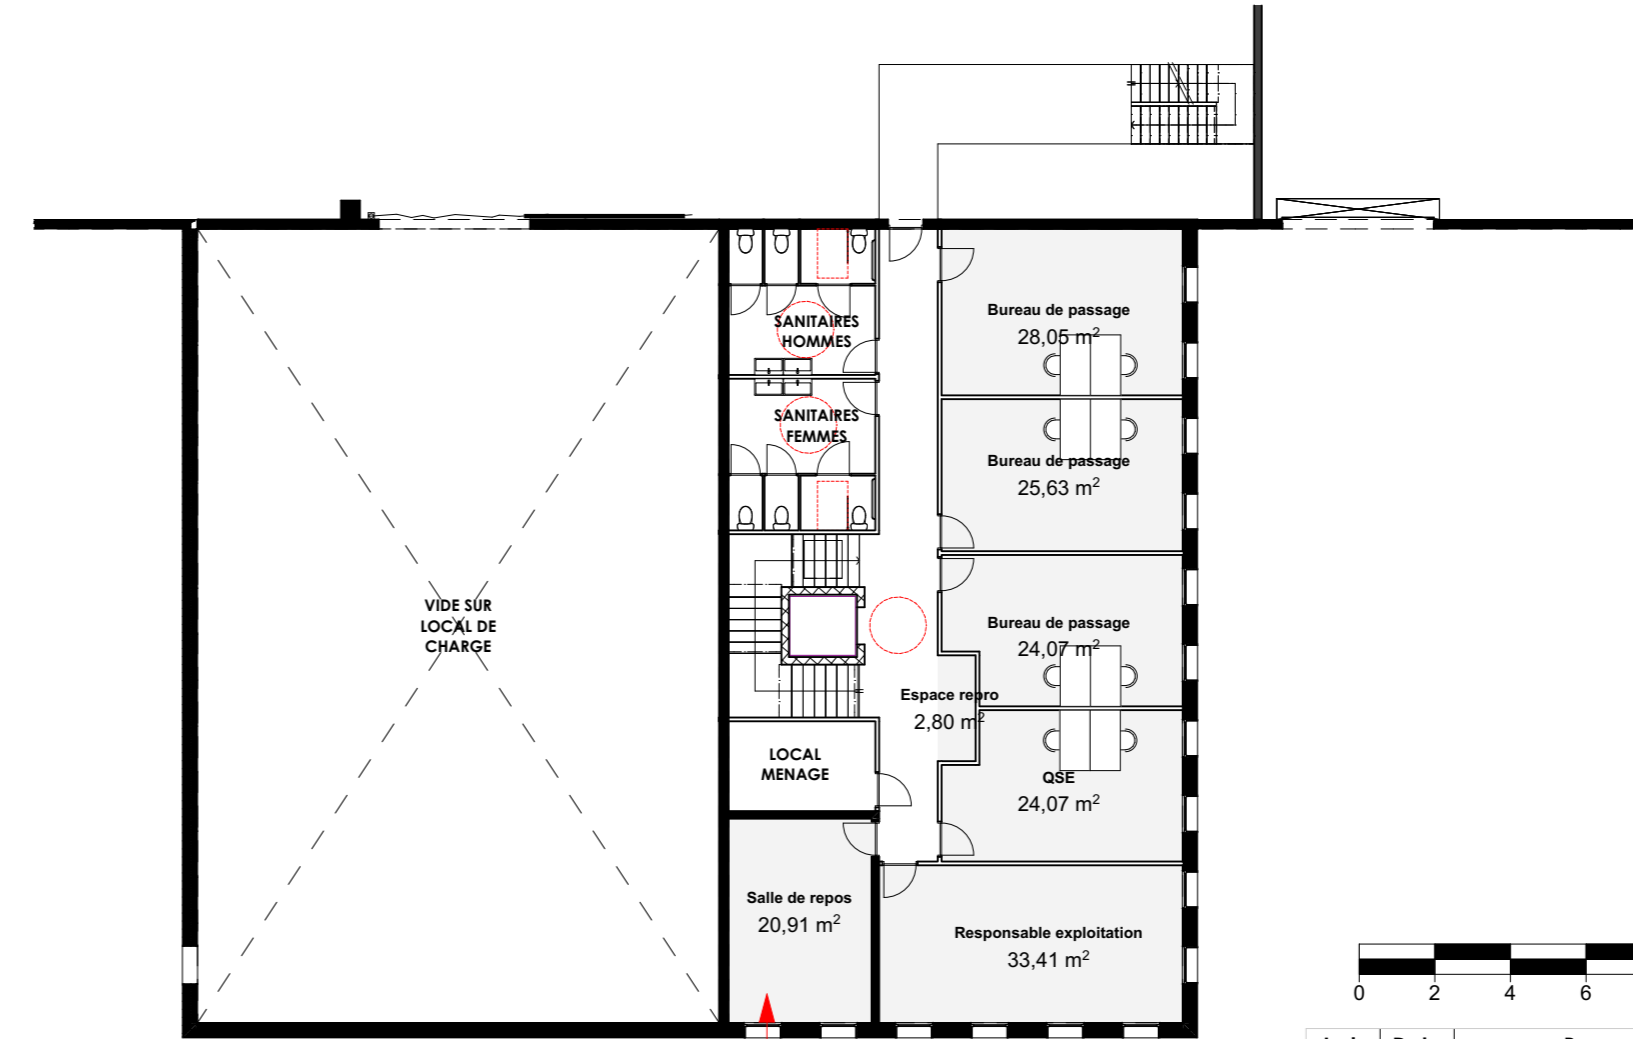

Plan de R+1 - bureaux centraux - échelle 1.200e

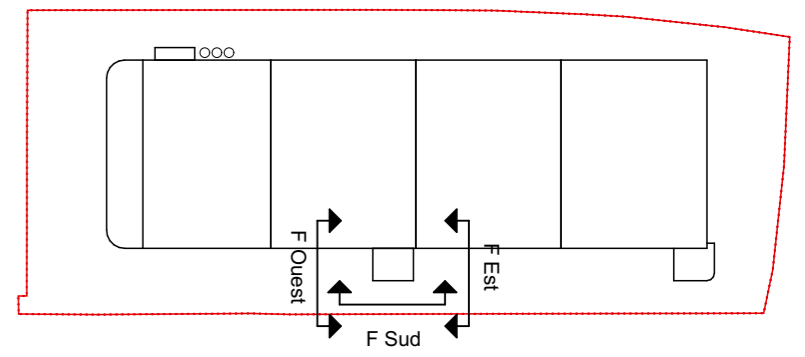

COMMUNE DE BEAUGENCY

Construction d'un siège régional et site d'approvisionnement et stockage

Maître d'ouvrage


VAL DE LOIRE PROMOTION
Z.A des Pierrelats, 11 rue René Rose
45380 Chaingy
Tél: 02 38 44 76 76
Mail: valdeloirepromotion@gmail.com

Maîtrise d'Œuvre

Mandataire Architectes
L'atelier architectes
5, rue du chevalier de Saint-George
75 008 PARIS
tél: 01 44 61 45 06
secretariat@latelier-archi.fr

BET ICPE
OTE
1 bis rue de Courcelles
57070 METZ
tél: 03 87 21 08 79
quentin.cascello@ote.fr

BET climatique
OTE
1, rue de la Isière, BP 40110,
67403 ILLKIRCH CEDEX
tél: 03 88 67 55 55
caudrien.siffert@ote.fr

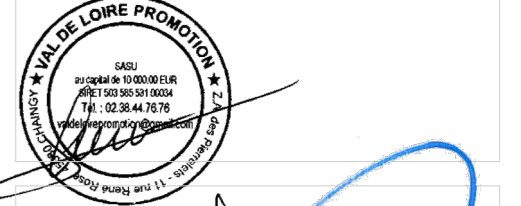

Perica Daniel
L'atelier architectes
5, rue du Chevalier de Saint-George
75 008 Paris - France
Tél: 01 44 61 45 06
Tél: 444 207 427 00 55

PC

PC05b - Bloc Bureaux A

30/09/22 Échelle: 1/200e PC05b

Ind.	Date	Remarques
01	30/09	/