



Bardage métallique panneaux gris clair RAL 7035
 Menuiseries aluminium gris foncé RAL 7022 allège fixe
 Voie de desserte quais de chargement
 +118,05 NGF
 +112,45 NGF
 +104,25 NGF
 13,80
 8,20
 BUREAUX
 21,40
 Accès direct aux bureaux R+1 et toiture technique
 Façade Ouest - échelle 1.200e

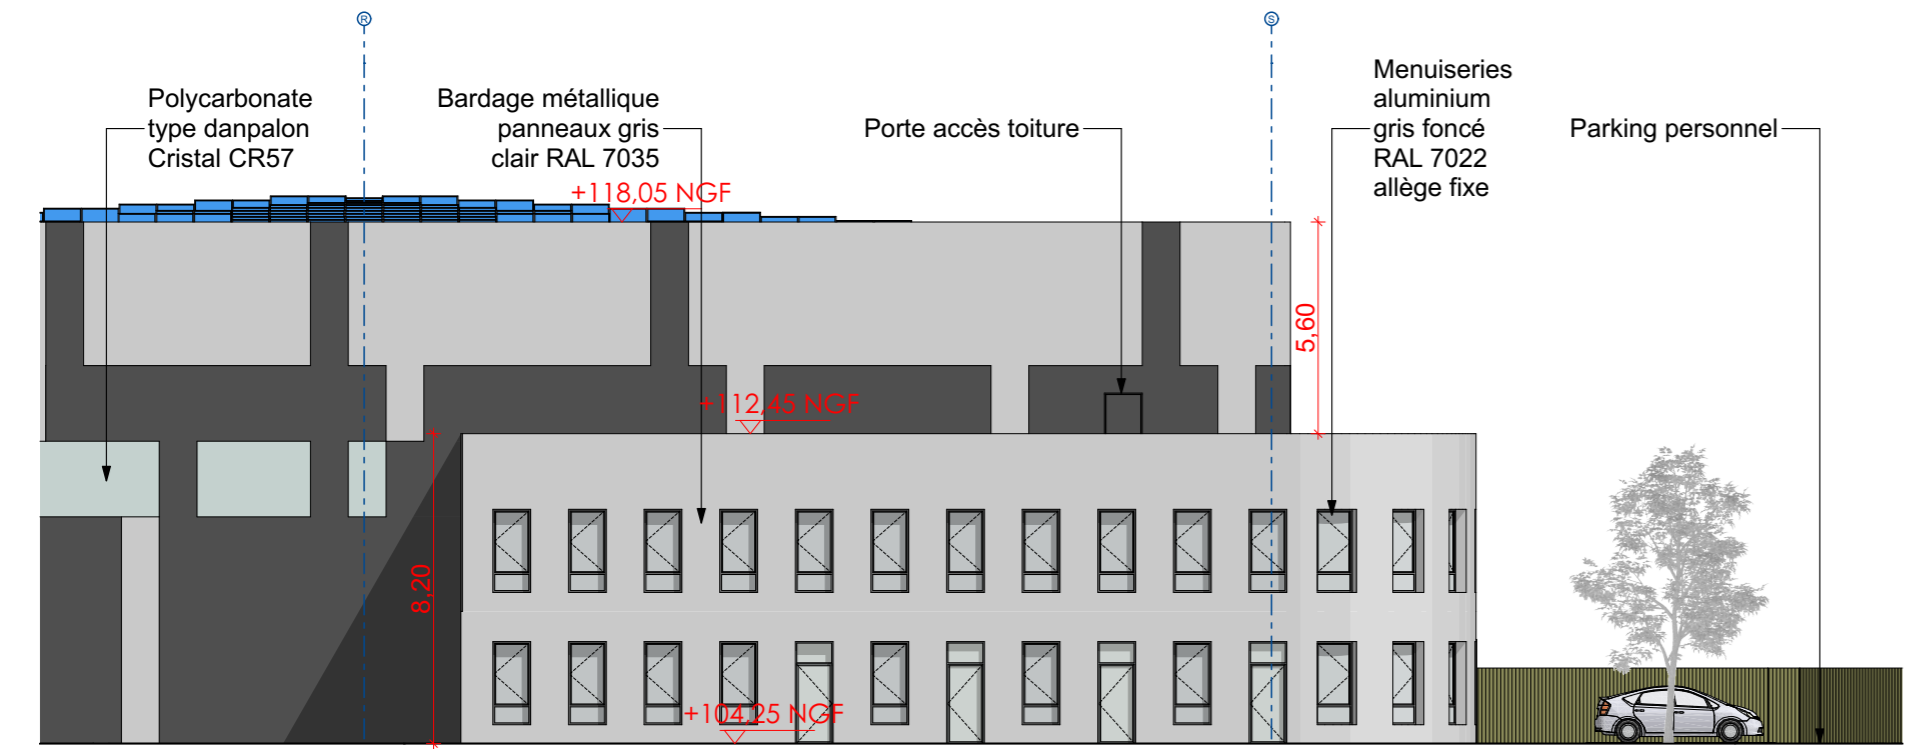


Polycarbonate type danpalon Cristal CR57
 Bardage métallique panneaux gris clair RAL 7035
 Porte accès toiture
 Menuiseries aluminium gris foncé RAL 7022 allège fixe
 Parking personnel
 +118,05 NGF
 +112,45 NGF
 +104,25 NGF
 8,20
 5,60
 IS
 BUREAUX
 26,85

Façade Sud - échelle 1.200e

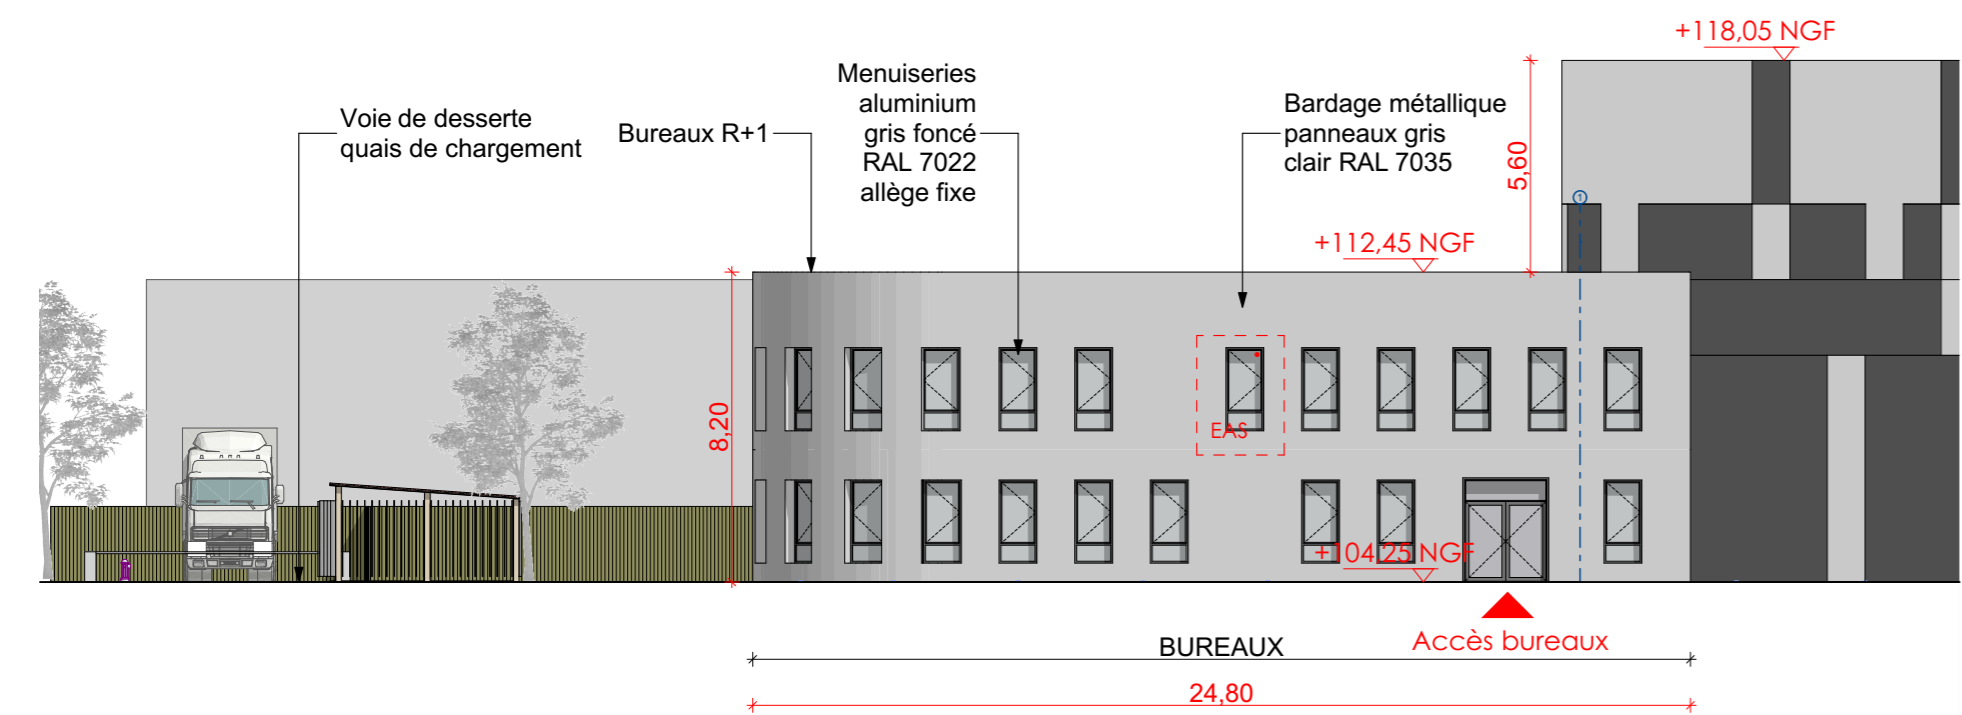

Voie de desserte quais de chargement
 Bureaux R+1
 Menuiseries aluminium gris foncé RAL 7022 allège fixe
 Bardage métallique panneaux gris clair RAL 7035
 +118,05 NGF
 +112,45 NGF
 +104,25 NGF
 8,20
 5,60
 BUREAUX
 Accès bureaux
 24,80

Façade Est - échelle 1.200e

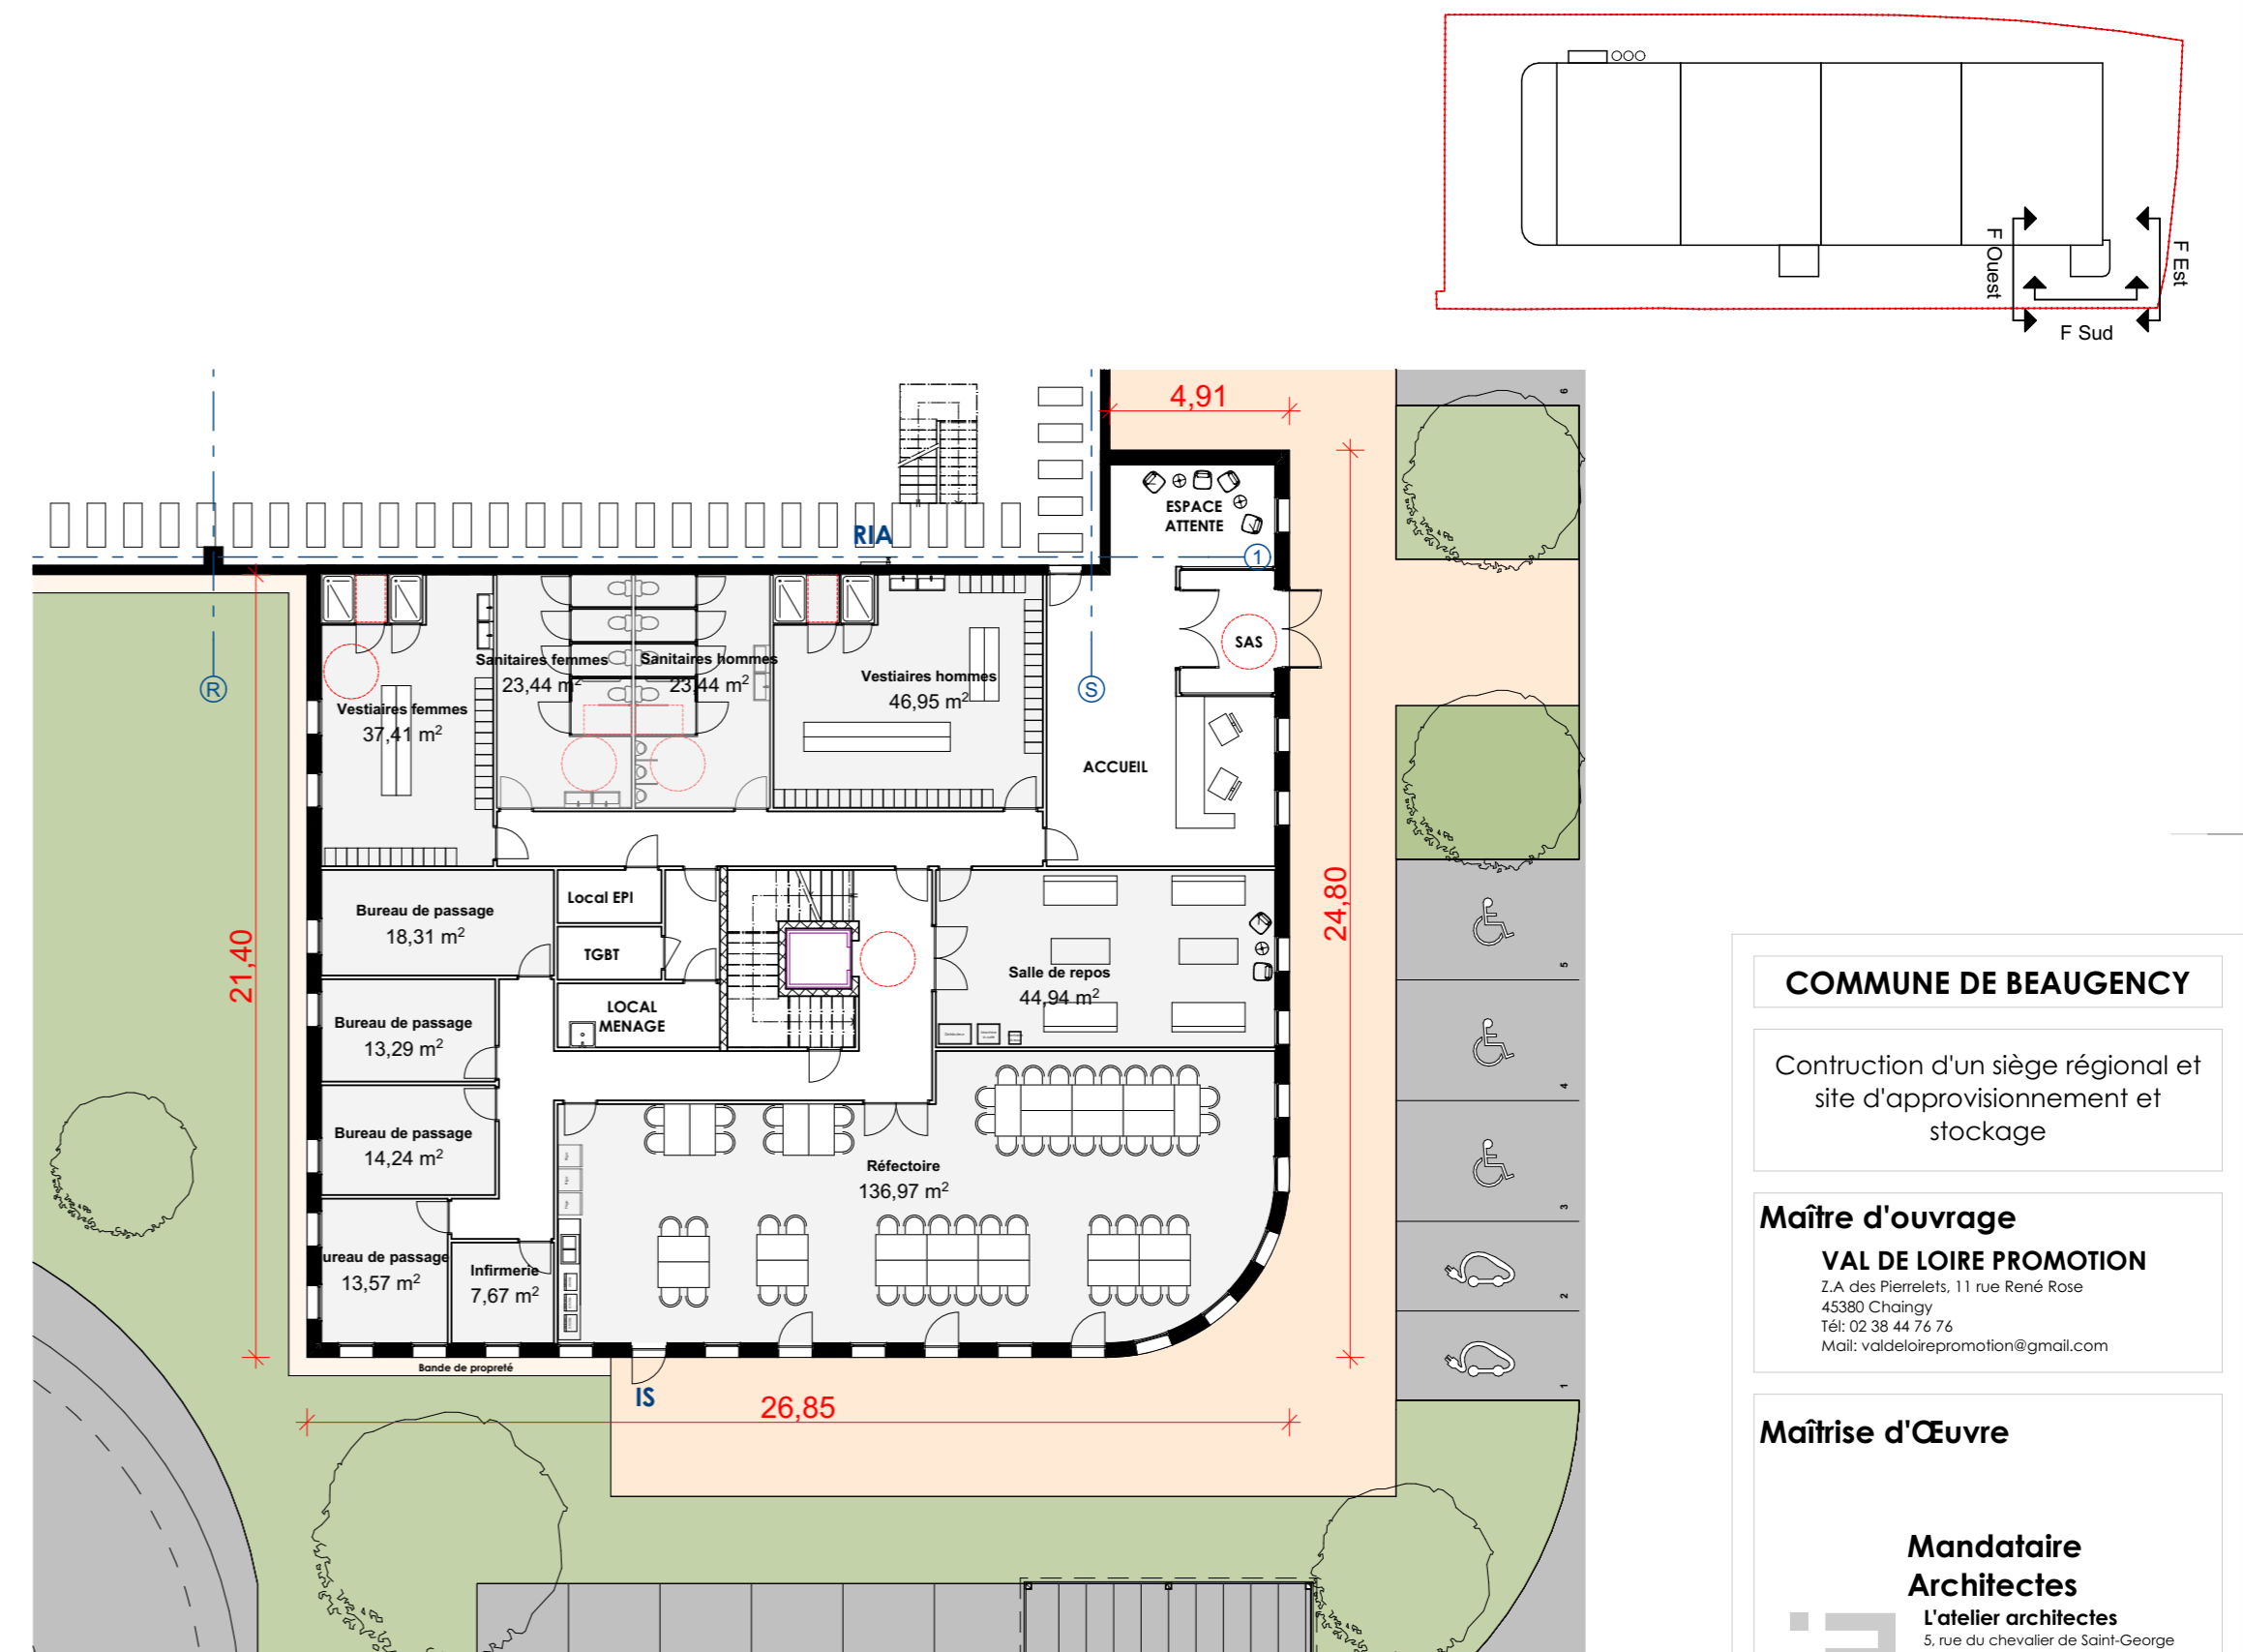

Plan de rez-de-chaussée - bureaux centraux - échelle 1.200e



Plan de R+1 - bureaux centraux - échelle 1.200e

Ind.	Date	Remarques
01	30/09	/

COMMUNE DE BEAUGENCY

Construction d'un siège régional et site d'approvisionnement et stockage

Maître d'ouvrage

VAL DE LOIRE PROMOTION
 Z.A des Pierrelats, 11 rue René Rose
 45380 Chaingy
 Tél: 02 38 44 76 76
 Mail: valdeloirepromotion@gmail.com

Maîtrise d'Œuvre

Mandataire Architectes
L'atelier architectes
 5, rue du chevalier de Saint-Georges
 75 008 PARIS
 Tél: 01 44 61 45 06
 secretaariat@latelier-archi.fr

BET ICPE
 OTE
 1 bis rue de Courcelles
 57070 METZ
 Tél: 03 87 21 08 79
 quentin.cascello@ote.fr

BET climatique
 OTE
 1, rue de la Islière, BP 40110,
 67403 ILLKIRCH CEDEX
 Tél: 03 88 67 55 55
 aurelien.siffert@ote.fr



L'atelier architectes
 5, rue du Chevalier de Saint-Georges
 75 008 Paris - France
 Tél: 01 44 61 45 06
 Tél: 444 207 427 0055

PC

PC05c - Bloc Bureaux B

30/09/22 Échelle: 1/200e PC05c
 Format Original du Document: A2