




AA' Coupe projet

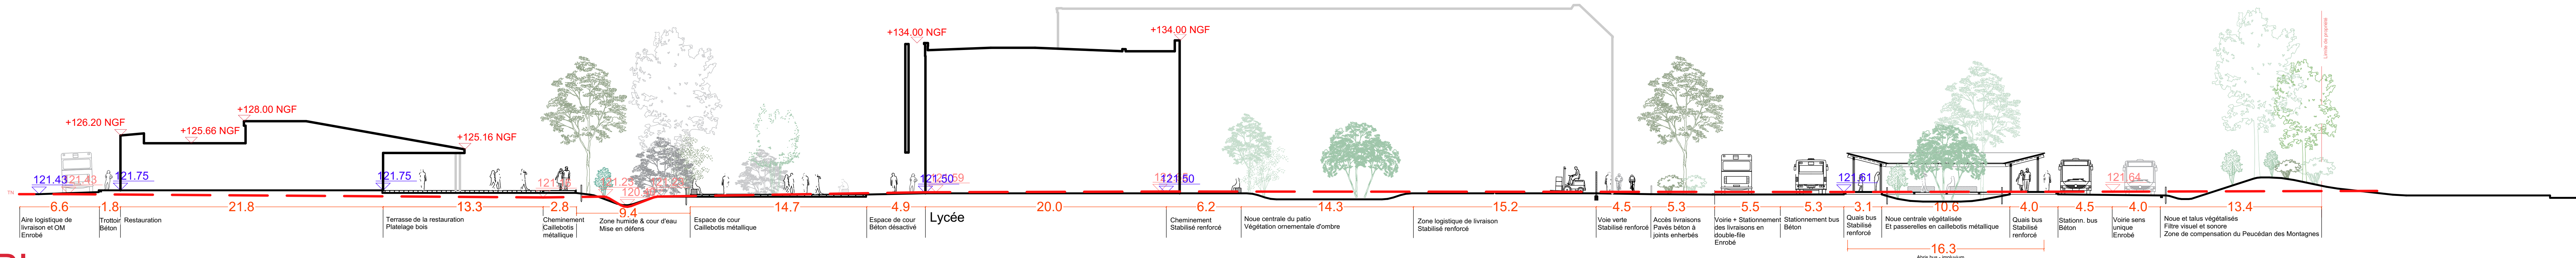


BB' Coupe projet

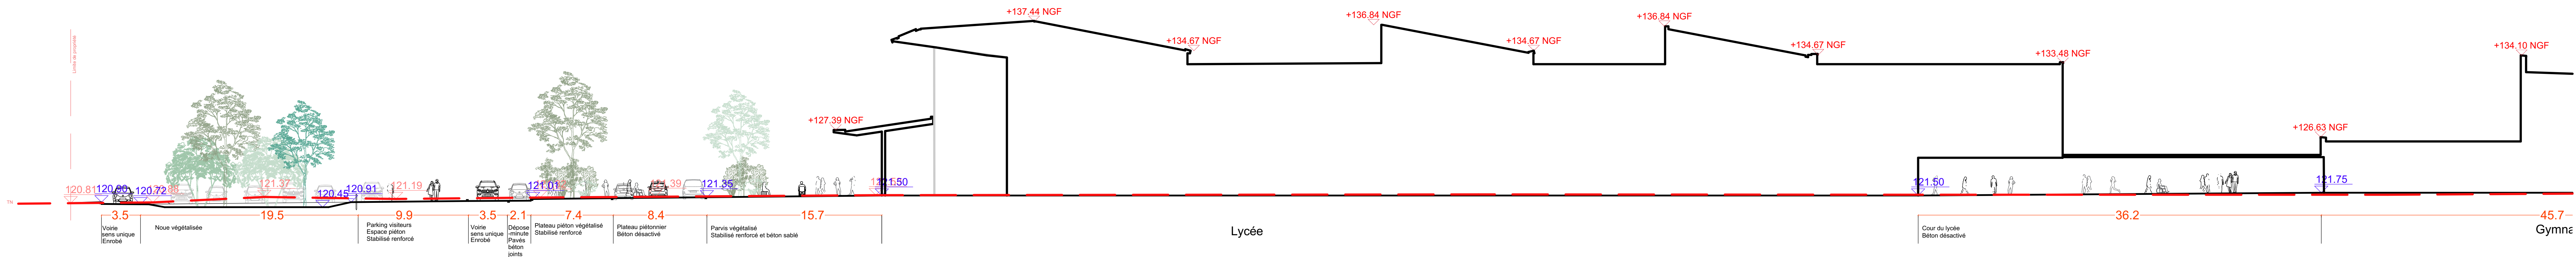

CC' Coupe projet

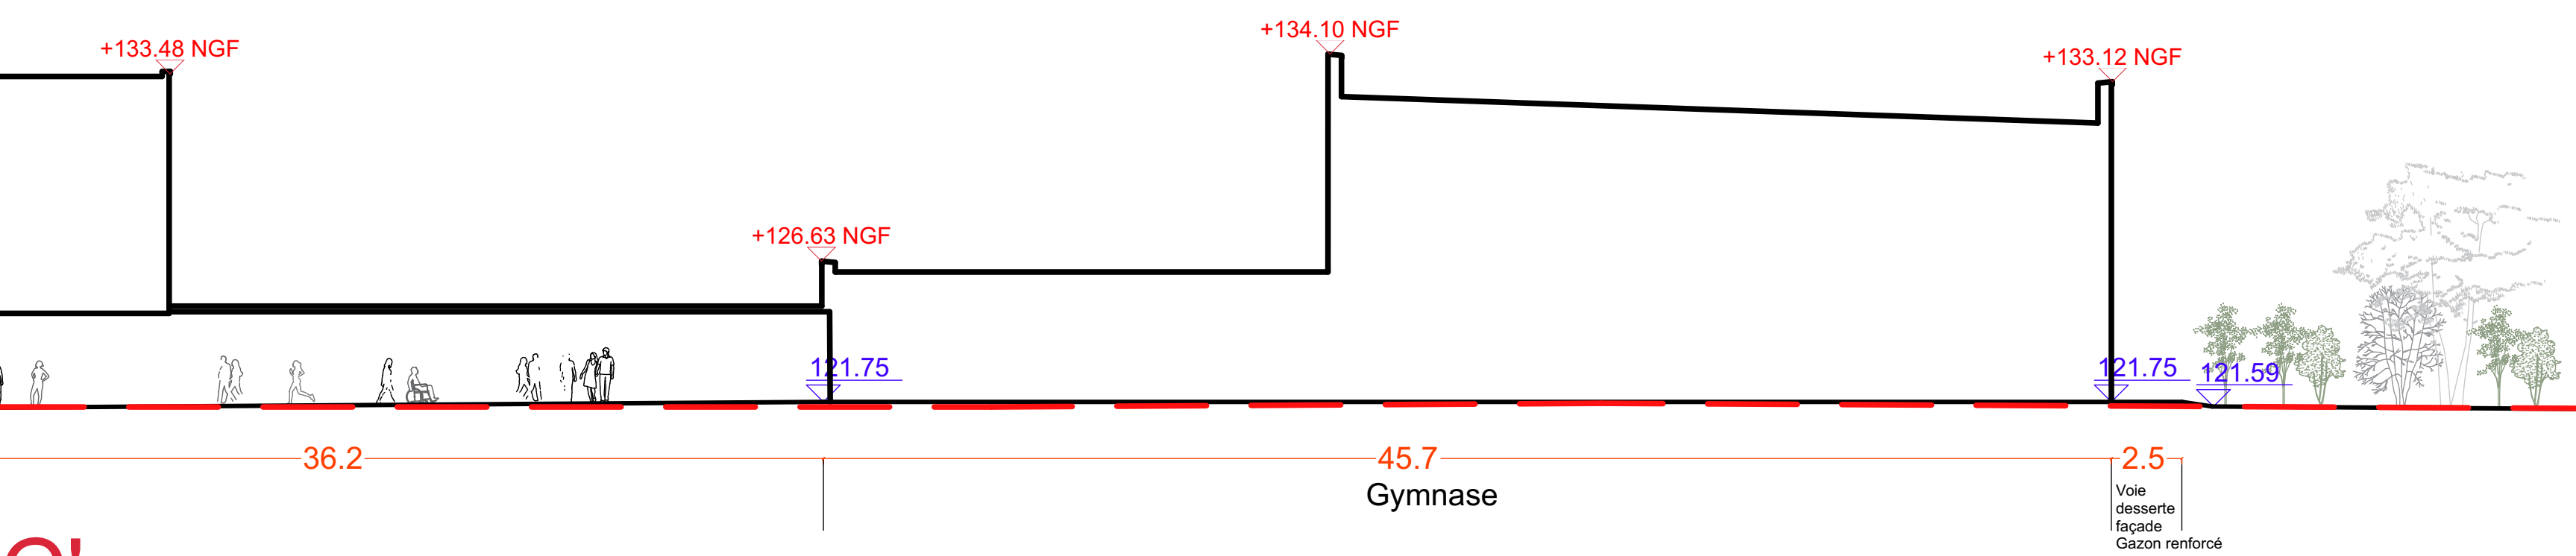

CC' Coupe projet

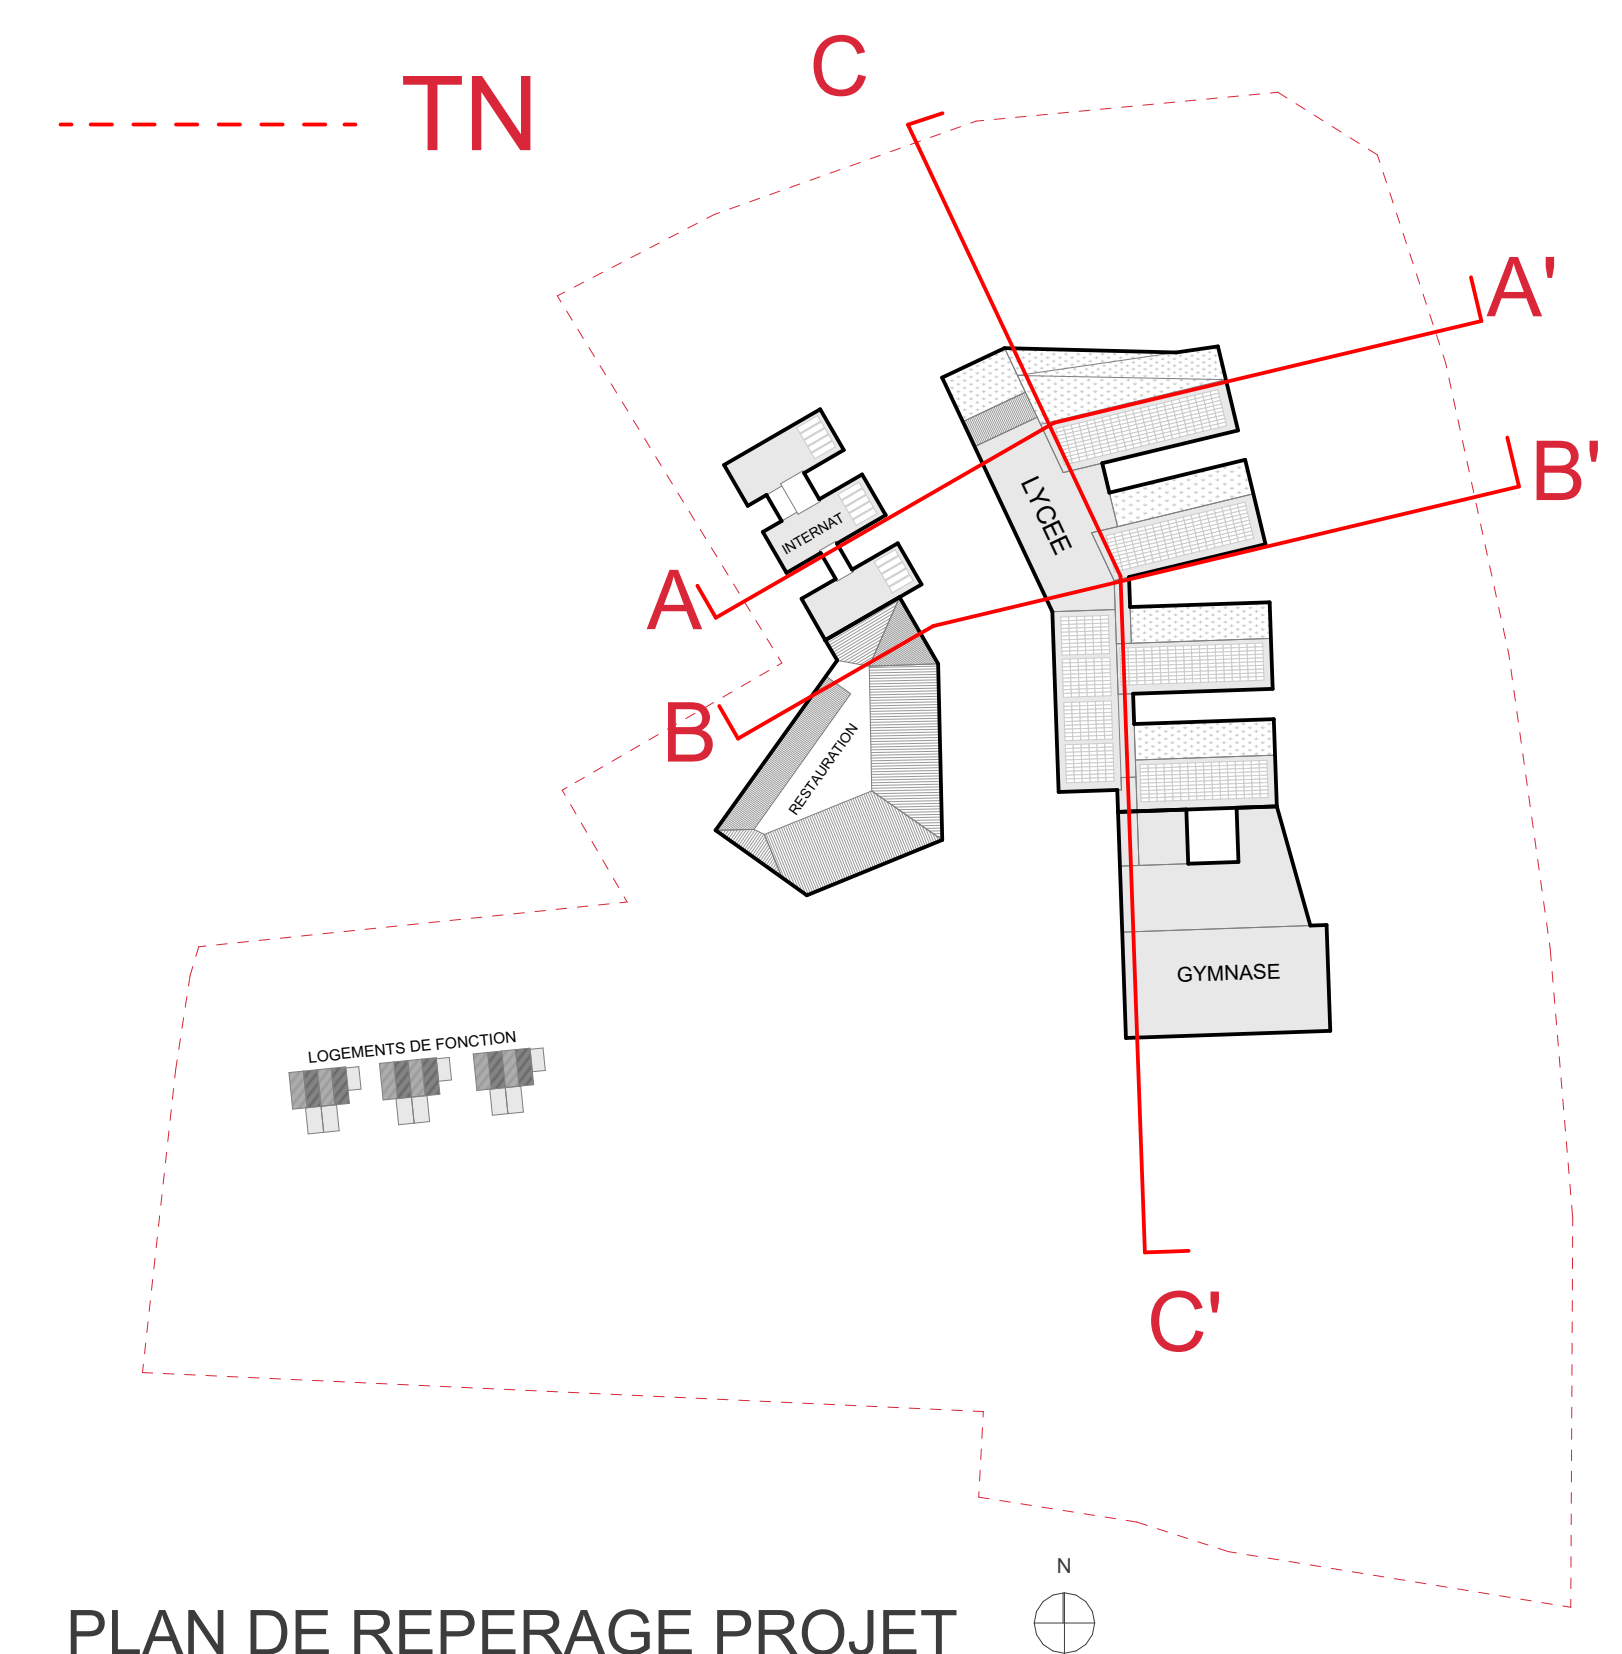

**DOSSIER DPC**

**Le lycée de demain**  
Construction d'un lycée à Châteauneuf-sur-Loire  
Avenue du Gatinais  
45110 Châteauneuf-sur-Loire

**MOON SAFARI**  
ARCHITECTE ASSOCIE

**C-S ARCHITECTURE**  
ARCHITECTE ASSOCIE

**BLOT ARCHITECTURE**  
ARCHITECTE ASSOCIE

**BETR**  
BUREAU D'ETUDE RESTAURATION

**CETAB**  
BUREAU D'ETUDE TICE

**VIA SONORA**  
BUREAU D'ETUDE ACOUSTIQUE

**REGION CENTRE VAL DE LOIRE**  
Pour le Président de Conseil Régional et par délégation  
Outils de la Région Centre-Val de Loire  
Direction de l'Architecture, de l'Urbanisme, de la Culture et du Sport

**CHAPEL 001-A**

**045XXX DPC MOO**

**A PC 3a**

**NOTA:**  
Les cotes, altitudes et tous les éléments complémentaires portés sur les plans n'ont qu'une valeur indicative. Les plans n'ont qu'une valeur de principe et en aucun cas de plans d'exécution.