



LEGENDE :

RÉSEAU COURANT FAIBLE ET TELECOM :

- RESEAU COURANT FAIBLE
- RESEAU COURANT FAIBLE A LA CHARGE DU LOT GROS OEUVRE
- RESEAU TELECOM
- CHAMBRE DE TIRAGE
- CHAMBRE DE TIRAGE LIT
- REGARD 50 x 50

RÉSEAU BASSE TENSION :

- LIGNE SOUTERRAINE BASSE TENSION PROJETÉE
- LIGNE SOUTERRAINE BASSE TENSION PROJETÉE A LA CHARGE DU LOT GROS OEUVRE
- COFFRET RMBT
- CHAMBRE DE TIRAGE
- CHAMBRE DE TIRAGE K1C

RÉSEAU HAUTE TENSION :

- LIGNE SOUTERRAINE HAUTE TENSION PROJETÉE

RÉSEAU EAU INCENDIE :

- RESEAU INCENDIE
- POTEAU INCENDIE


RÉSEAU DE CHALEUR :

- RESEAU CHALEUR
- RESEAU CHALEUR A LA CHARGE DU LOT GROS OEUVRE

RÉSEAU EAU POTABLE :

- RESEAU AEP PROJETÉ
- REGARD 50x50
- FOSSE DE COMPTAGE AEP

CETAB Affaire n° : 2016 Dessiné par : E.A. Vérifié par : T.B. CHEMIN :

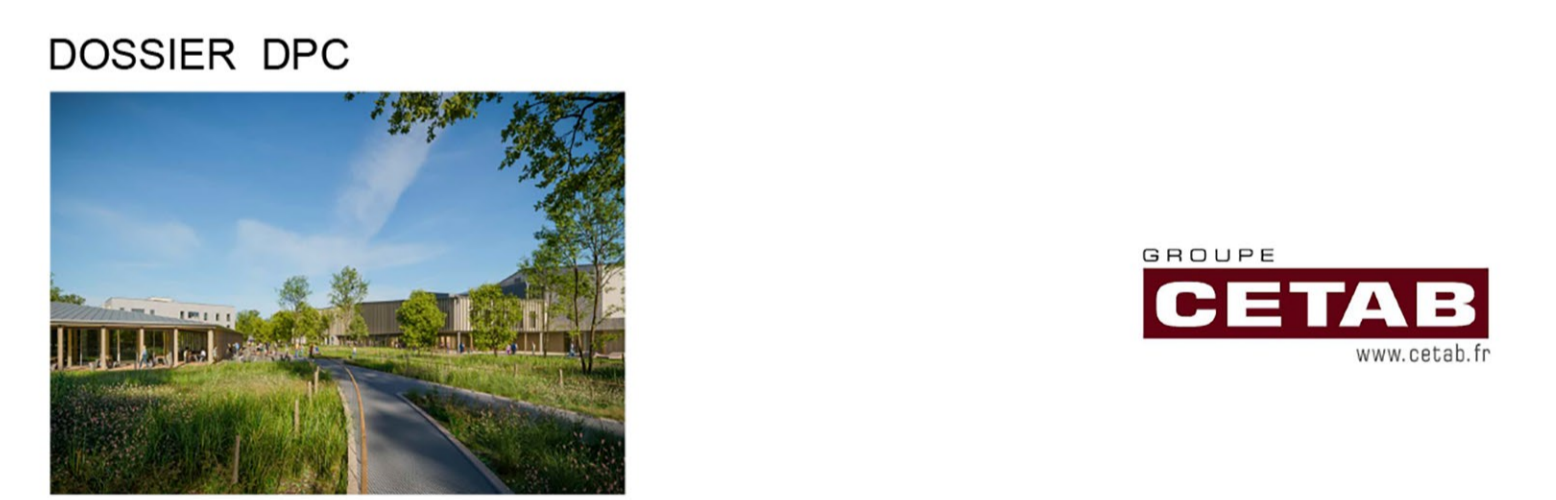

Le lycée de demain
Construction d'un lycée à Châteaufort-sur-Loire
Avenue du Gatinois
45110 Châteaufort-sur-Loire

MAITRE D'OUVRAGE REGION CENTRE VAL DE LOIRE 9 rue Saint Pierre Lentin 45001 ORLÉANS	ASSISTANT MAITRE D'OUVRAGE AVENSIA 2 rue Croiset 45000 ORLÉANS	BUREAU DE CONTRÔLE VERITAS
ARCHITECTE MANDATAIRE MOON SAFARI 4 Pl. Jean Moulin 33000 BORDEAUX	ARCHITECTE ASSOCIÉ C+S ARCHITECTURE 26 avenue de Saint Meurin 45077 ORLÉANS	ARCHITECTE ASSOCIÉ BLOT ARCHITECTURE 44 rue d'Ilers 45006 ORLÉANS
PAYSAGISTE BIG BANG 114 Grande rue de la Guillotie 69687 LYON	BUREAU D'ÉTUDE VCE CETAB 61 rue du professeur Lanterneque Bât D 33000 BORDEAUX	BUREAU D'ÉTUDE RESTAURATION BETR 16 bis avenue de la République 92028 VERRUILLE
DPC PILOTYS 6 rue de la Picaudière 45300 CHAMBOY	BUREAU D'ÉTUDE ACOUSTIQUE VIA SONORA 17 rue Formet 75011 PARIS	

Index	Date	Modification			

PLAN DE RESEAU TECHNIQUES

045 DPC CET VRD PLN TZ00 3023 A PC 2d

NOTA : Les côtes, altitudes et tous les éléments complémentaires portés sur les plans sont d'ordre indicatif. Les plans sont de valeur de principe et en aucun cas de plans d'exécution.