EXTENSION

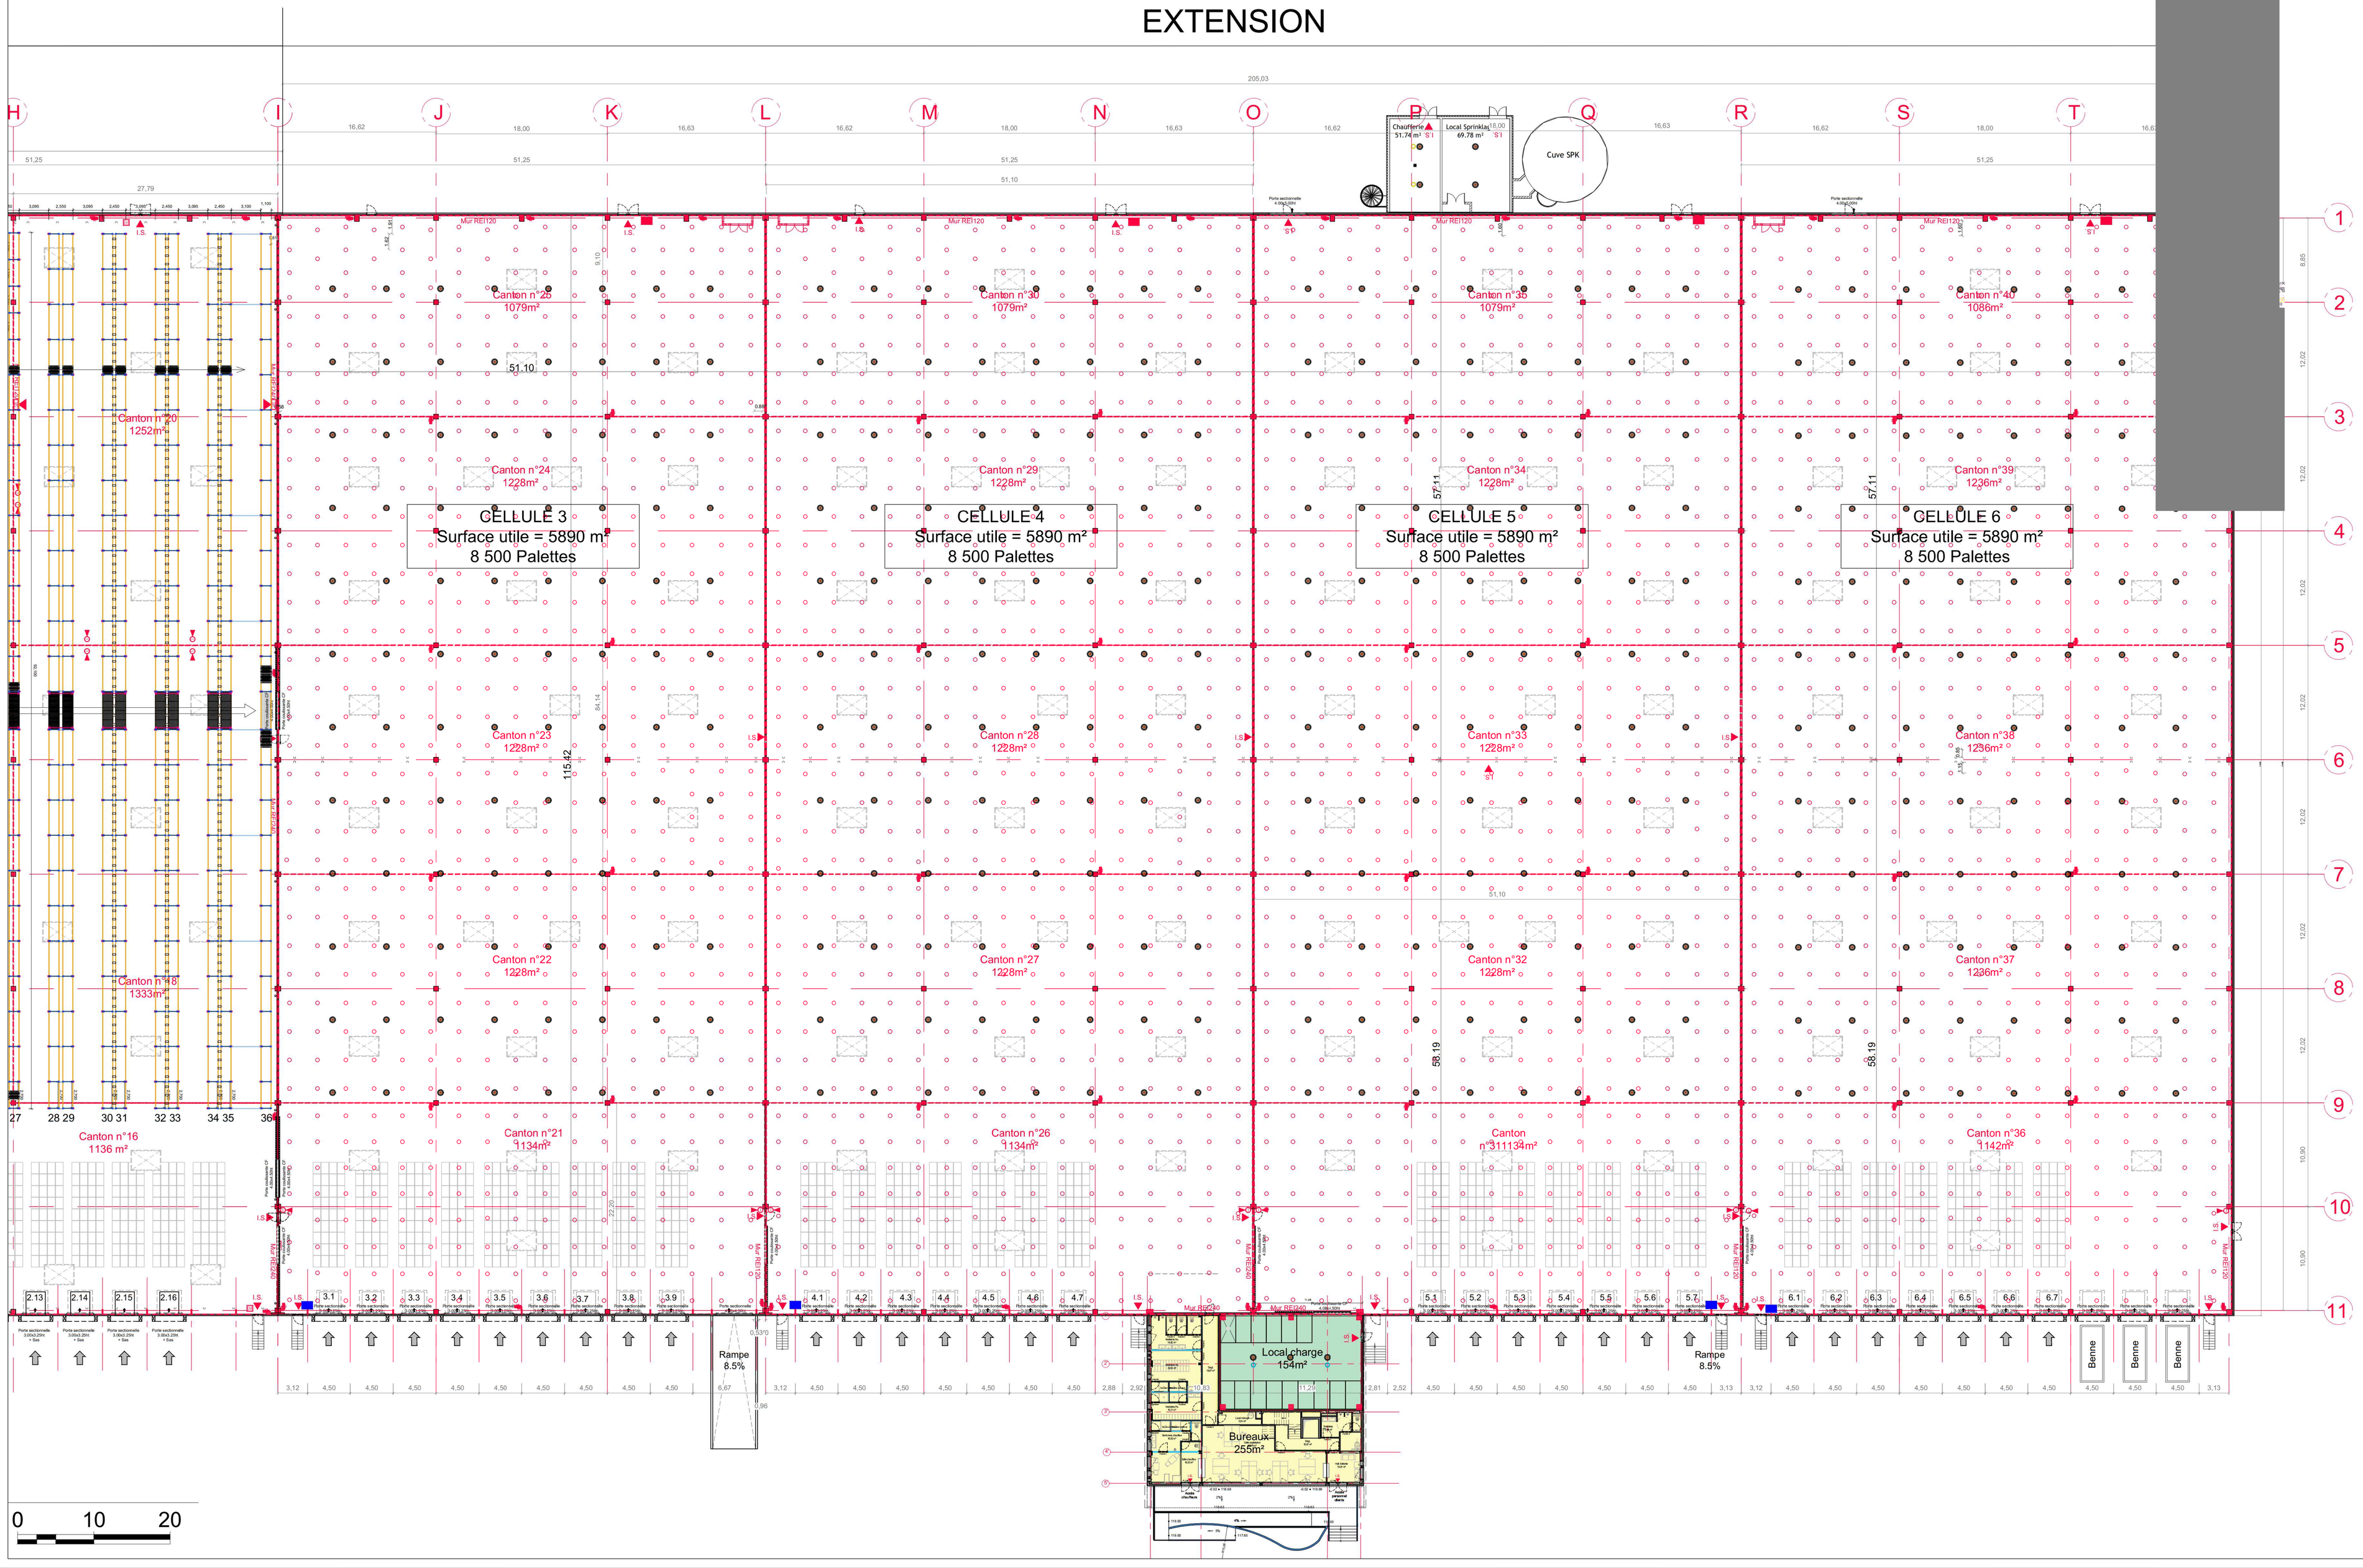

LEGENDE équipement incendie :

- Détecteur incendie
- Détecteur optique linéaire
- Robinet d'incendie armé
- Détecteur Gaz
- Détecteur Hydrogène
- Tête Sprinklage
- Canton
- Poste Sprinklage

Surface utile
Cellule 1 : 5890 m²
Cellule 2 : 5889 m²
Cellule 3 : 5889 m²
Cellule 4 : 5927 m²
Surface emprise au sol
Entrepôt : 23818 m²

LEGENDE Désenfumage :

- Boitier CO^2 principal du canton N° X (CPX)
- Boitier CO^2 ouverture seul du canton voisin N°X (CSX)
- Extension
- Mur CF 2h
- Bardage simple peau
- Doublage
- Bardage double peau
- Lanterneau désenfumage 3x2m (6m²)

Niv. de ref ±0.00 = 118.70NGF

Construction d'une plateforme logistique
Parc d'Activité des Loges
Fay aux Loges

INGECO
L'INGENIERIE CONSTRUCTIVE

MAÎTRE D'OUVRAGE :
SCI 5A Immobilière
rue de la Croisne
ZI Sud
71000 MACON

MAÎTRE D'ŒUVRE :
INGENIERIE
INGECO S.A.S
Adresse : 81 rue Francois MERMET BP 22
69511 SAINT-FONS LA DEMI-LUNE CEDEX
Mail : ingeco@ingeco.com
Tél : 04.72.69.28.20
Fax : 04.72.59.02.06

ARCHITECTURE :
Christophe Nouhën
Adresse : 5, rue Castries
69002 LYON
Email : nouhen@me.com
Tél : 04.72.77.66.79
Fax : 04.78.42.85.51

CE DOCUMENT DEMEURE LA PROPRIETE DE LA SOCIETE INGECO. TOUTE REPRODUCTION TOTALE OU PARTIELLE EST SUJETTE A DEMANDE ET ACCORD PREALABLE DE LA SOCIETE INGECO. TOUTE DEMANDE ET ENCCORD AUPRES DE LA SOCIETE INGECO.

PHASE : AVANT PROJET DEFINITIF (A.P.D.)

SERIE : Architecture (AR.)

Plan RDC Stockage Dispositif protection Incendie

DATE	INDICE	MODIFICATIONS	PIC	REP
25/10/2022	C	MAJ	S.A	T.F
24/08/2022	B	MAJ	J.G	T.F
20/07/2022	A	Création du document	S.A	T.F

APD	AR	102	C	A0	Echelle: 1/200
PHASE	SERIE	N° PLAN	INDICE	Date Modif.: 25/10/2022	
509-AR-100-Plan RDC Projet ICPE .DL dwg				Réf. projet : ING- 509	