



EXTENSION

LEGENDE équipement incendie :

- Détecteur incendie
- Détecteur optique linéaire
- Robinet d'incendie armé
- Détecteur Gaz
- Détecteur Hydrogène
- Tête Sprinklage
- Poste Sprinklage

LEGENDE Désenfumage :

- Boîtier CO² principal du canton N° X (CPX)
- Boîtier CO² ouverture seuil du canton voisin N° X (CSX)
- Extension
- Mur CF 2h
- Bardage simple peau
- Double bardage
- Bardage double peau
- Lanterneau désenfumage 3x2m (6m²)

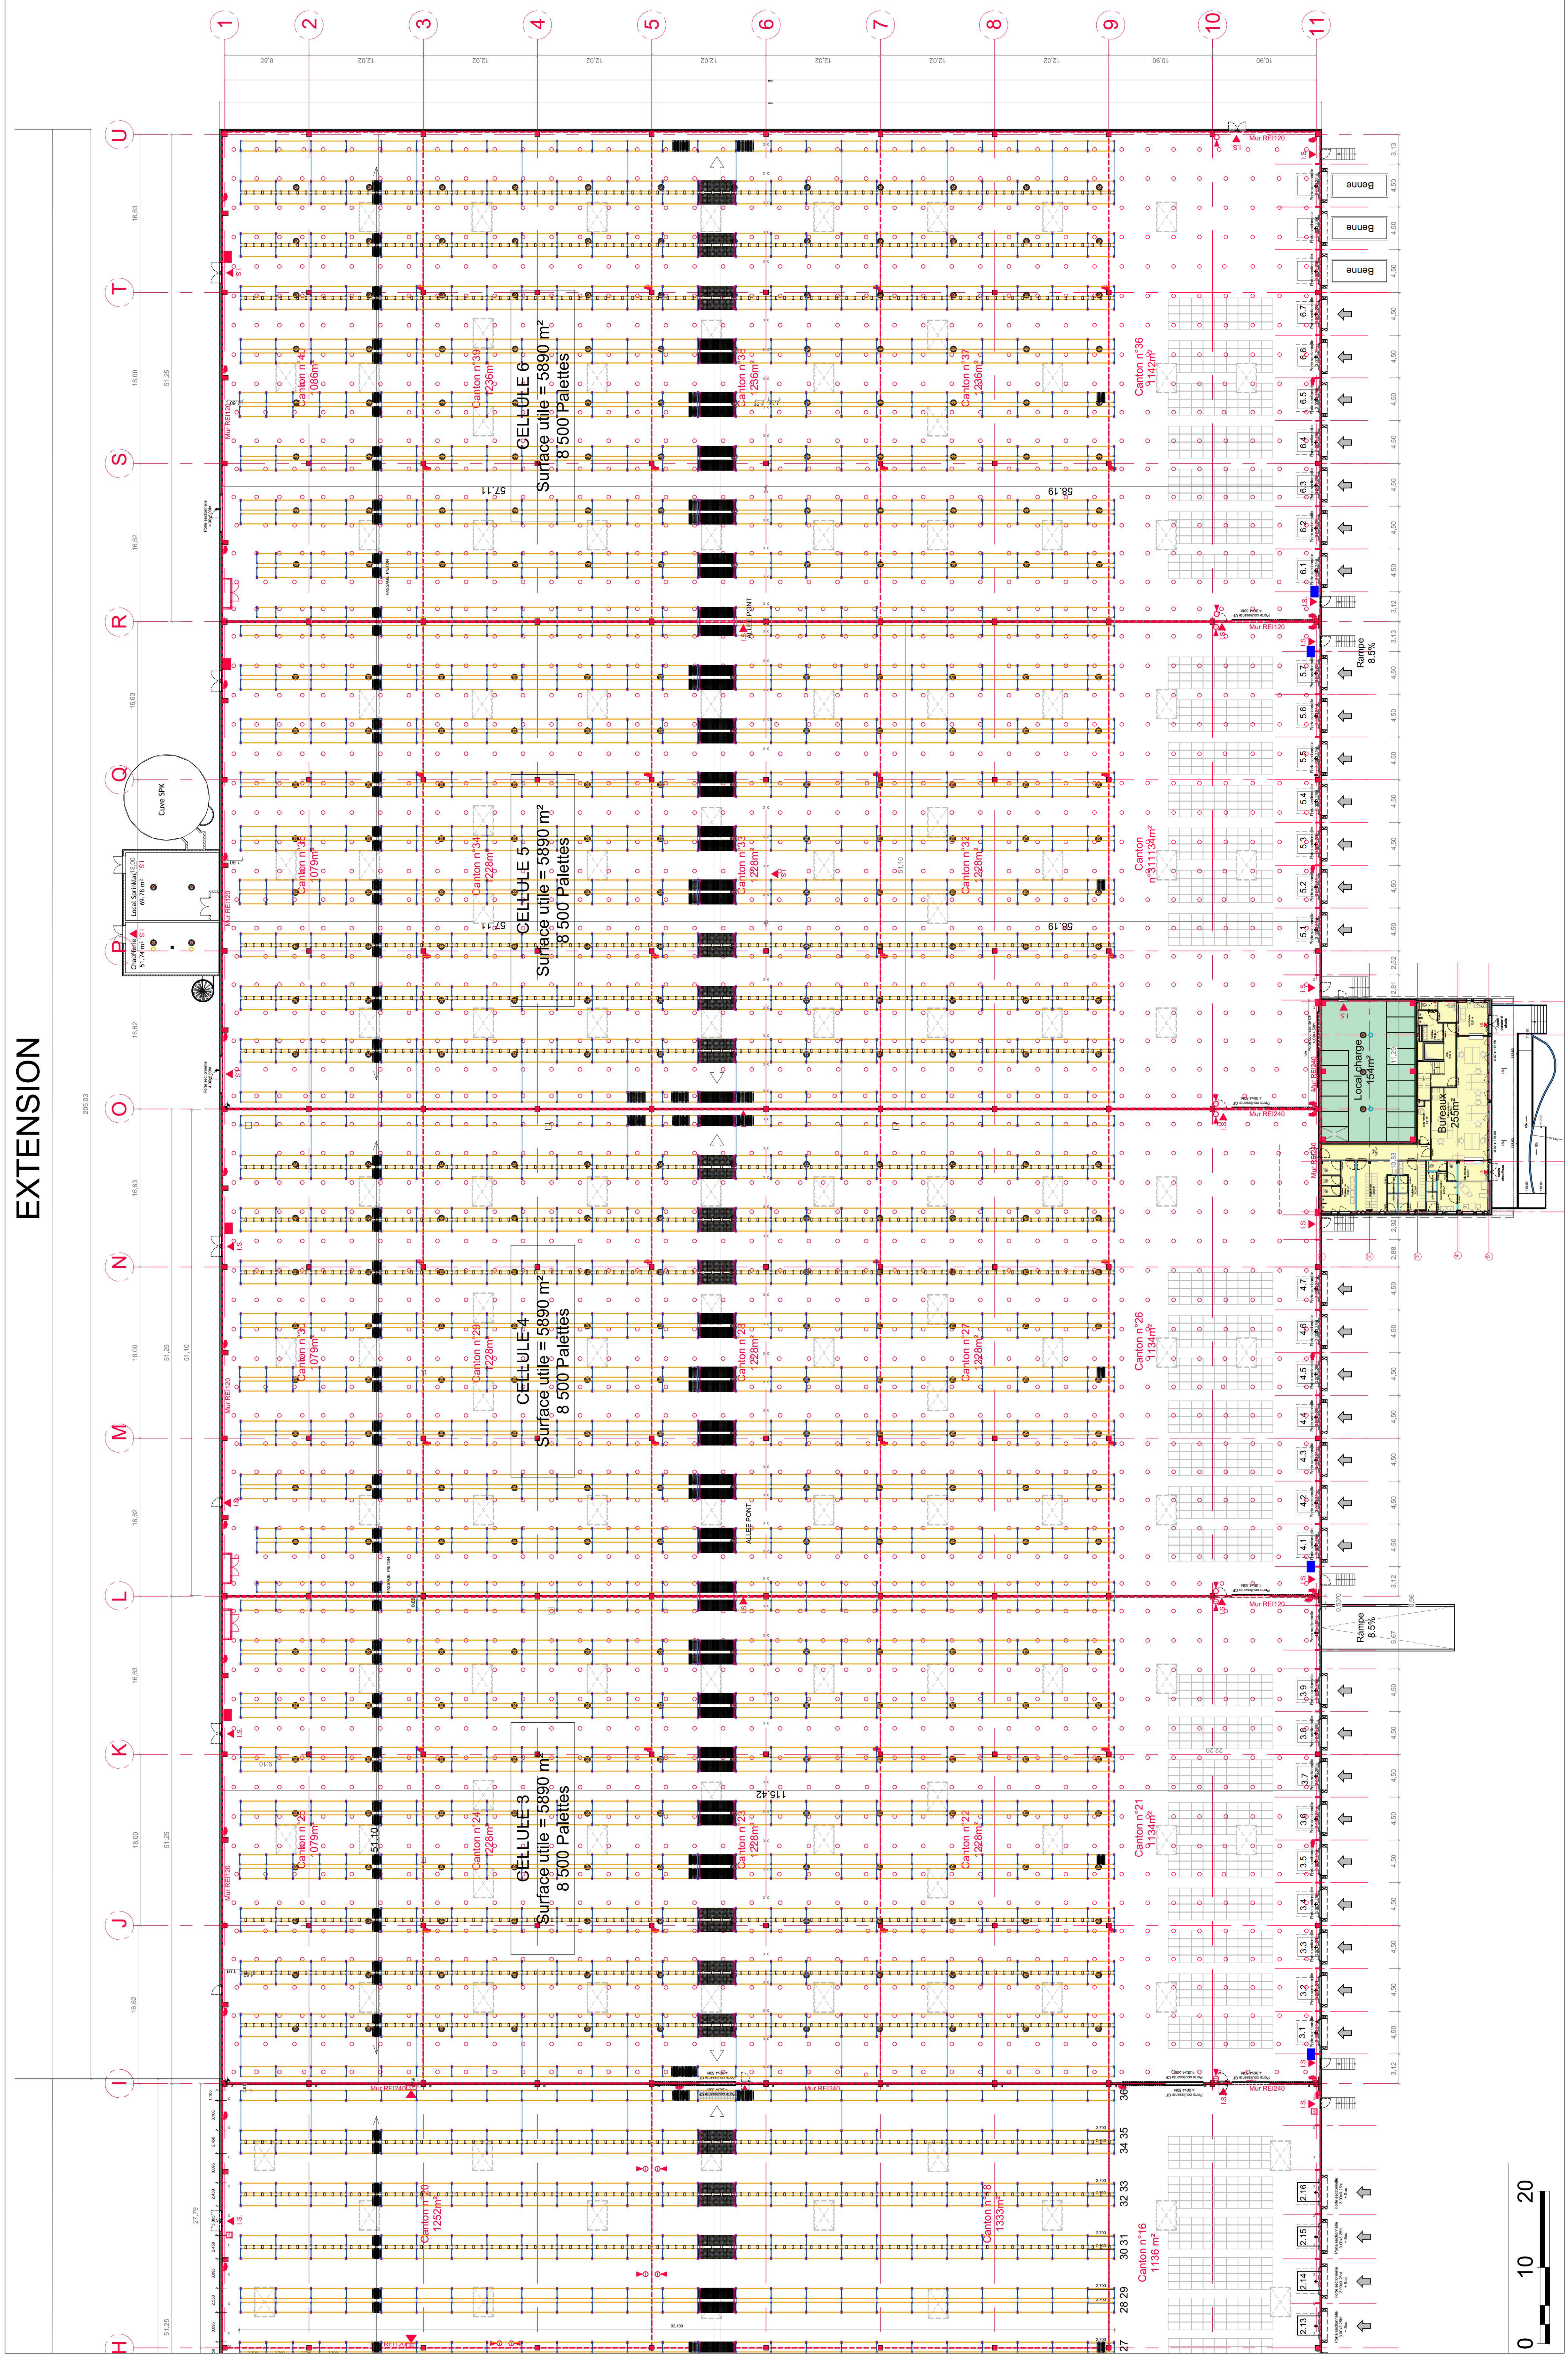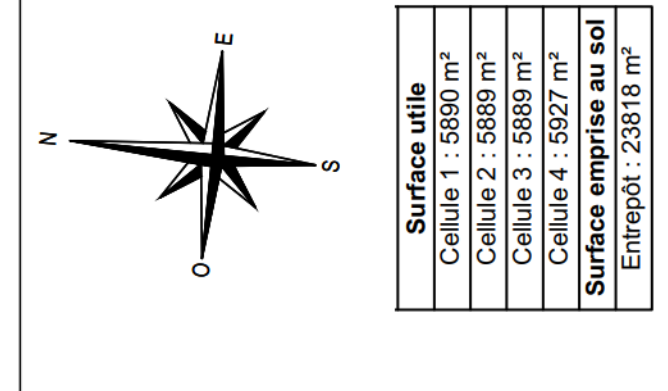

Niv. de ref ±0.00 = 118.70NGF

Construction d'une plateforme logistique




PROJET :	10011 FAY-AUX-LOGIS
DATE :	10/02/2015

