

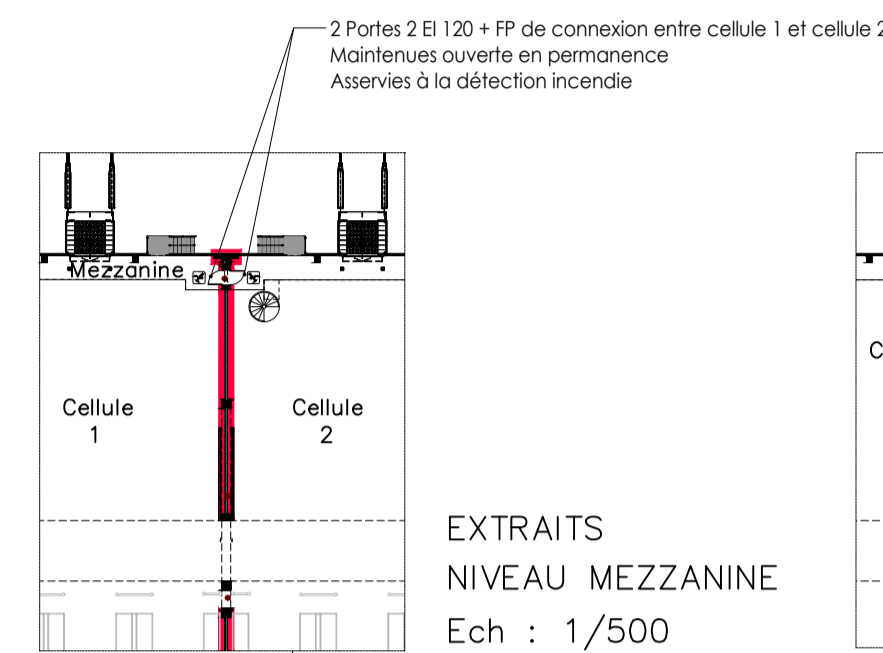
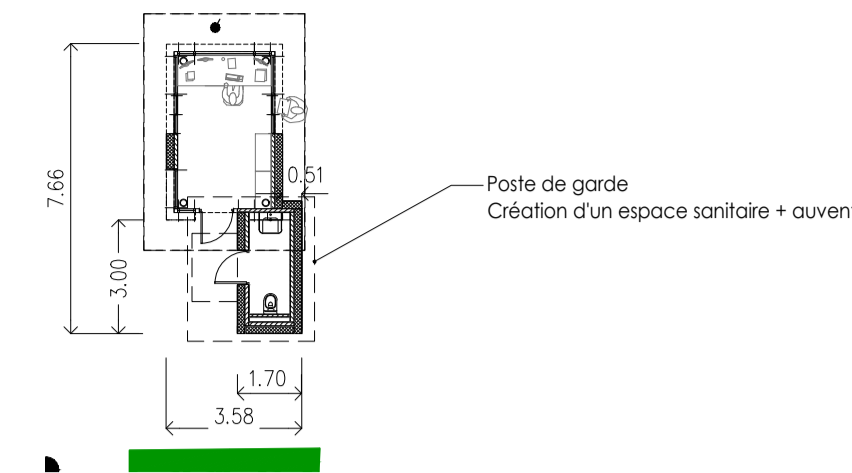


POSTE DE GARDE

Ech : 1/200

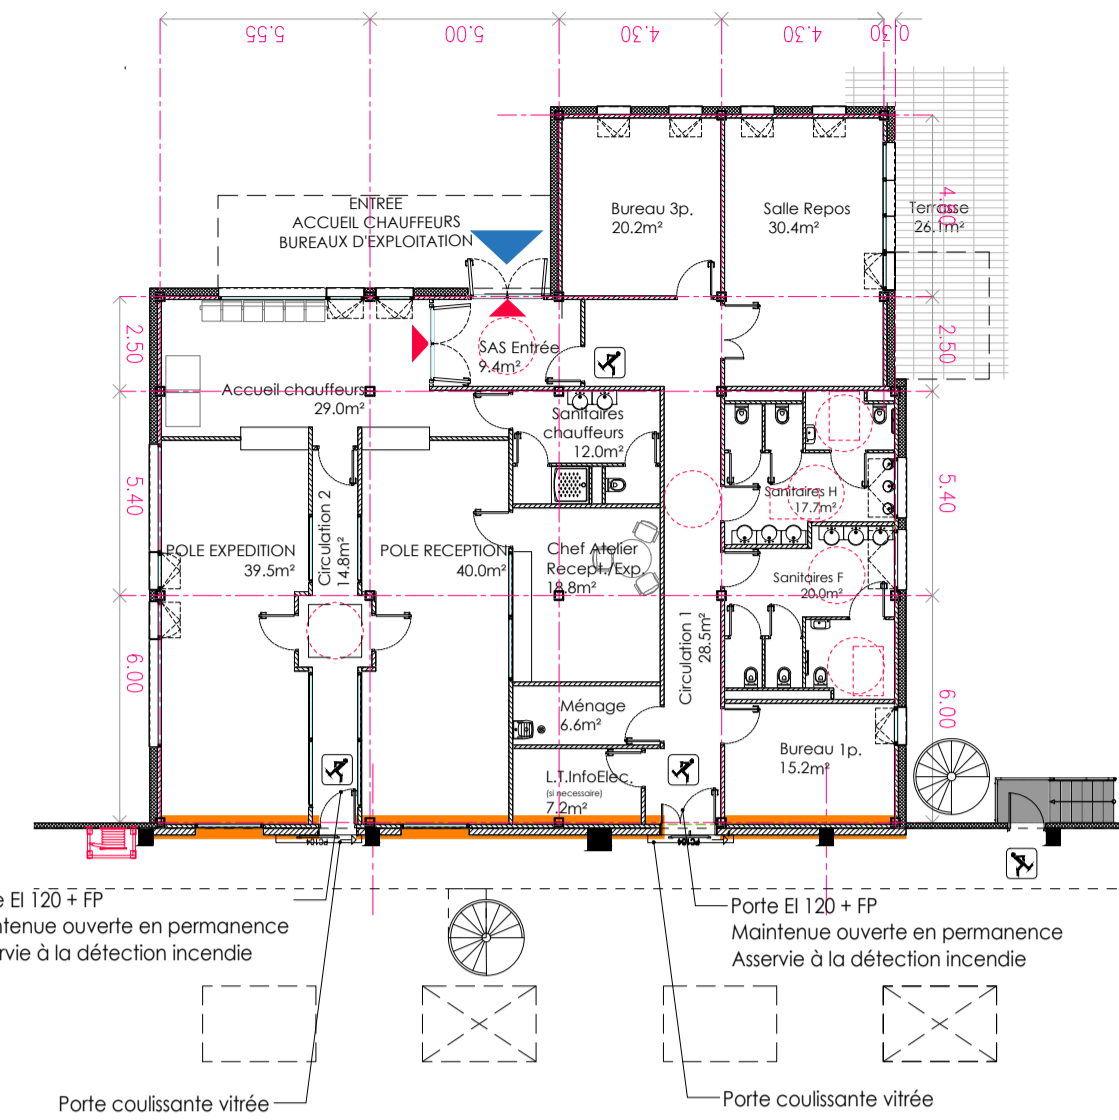

EXTRAITS NIVEAU MEZZANINE Ech : 1/500

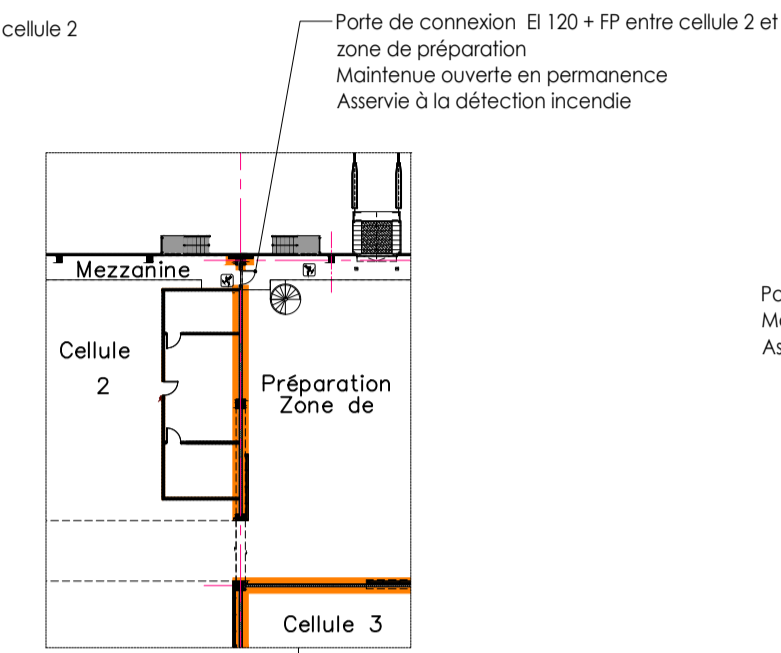


ACCUEIL CHAUFFEURS ET BUREAUX DE QUAIS Ech : 1/200

AVERTISSEMENTS :

- PROPRIÉTÉ INTELLECTUELLE - Ce document est la propriété de SAGL. A ce titre il est protégé par les droits d'auteurs conformément au Code de la propriété intellectuelle.
- DEMANDE DE PERMIS DE CONSTRUIRE - Ce document est exclusivement élaboré dans le cadre réglementaire des différentes demandes d'autorisations : permis de construire, permis d'aménager, permis de démolir et déclaration préalable. Ce document ne peut constituer un document d'appel d'offres. Au même titre, il ne peut être considéré comme un plan d'exécution.
- APPEL D'OFFRES ET MARCHÉS DE TRAVAUX - Ce document est exclusivement élaboré dans le cadre d'un appel d'offres. Les informations contenues dans ce document sont données à titre indicatif. Il appartient à l'homme de l'art d'informer l'architecte de toutes contradictions ou anomalies et modifications qui s'avèreraient nécessaires au bon fonctionnement et à la tenue dans le temps des ouvrages et équipements dans le respect des règles en vigueur. A ce titre, il ne peut être considéré comme un plan d'exécution. Dans le cadre du marché de travaux l'entrepreneur s'engage à fournir ses plans d'exécution pour visée l'architecte et approbation du bureau de contrôle.

LEGENDE COUVERTURE

- LANTEAUX FIE DÉCLARAGE NATUREL ENREPOIT DIMENSION 300 x 300/32
- LANTEAUX DE DÉSERFAUMAGE DIMENSION 200 x 300/32 - SEE 4/08 m²
- PROTECTION DE TOITURE DE TYPE INCOMBUSTIBLE BANC DE LANTEAUX 1500 DE PAF ET D'AUTRE DES HAUS DÉPASSANT DE TOITURE ENTRE CELLULES D'ENTRÉE
- LANTEAUX FIE DÉCLARAGE NATUREL LOCAUX SIDAURDIMENSION 140 x 140/32
- PANNEAUX PHOTOVOLTAIQUES
- EXTRACTION D'AIR
- AMENÉES D'AIR FRAIS
- LIMITES DE CANTONS DE DÉSERFAUMAGE SURFACE < 1600 m² SP - L. MAX. < 60 m²
- ECRAN THERMIQUE REI 120
- MUR COUPE-FEU REI 120
- MUR COUPE-FEU REI 240
- POSTE DE CONTRÔLE SPRINKLER / POSTE RIA / ISSUE DE SECOURS
- GRILLE AMENÉES D'AIR (dim : 471x105)
- COMMANDE DE DÉSERFAUMAGE DEL/DENIC
- COMMANDE DE DÉSERFAUMAGE DES FUMÉES ET CHAUFFE
- COMMANDE COUVERTURE ET FERMETURE DES LANTEAUX DE DÉSERFAUMAGE PAR COMMANDE A CARROUSSEL CDP

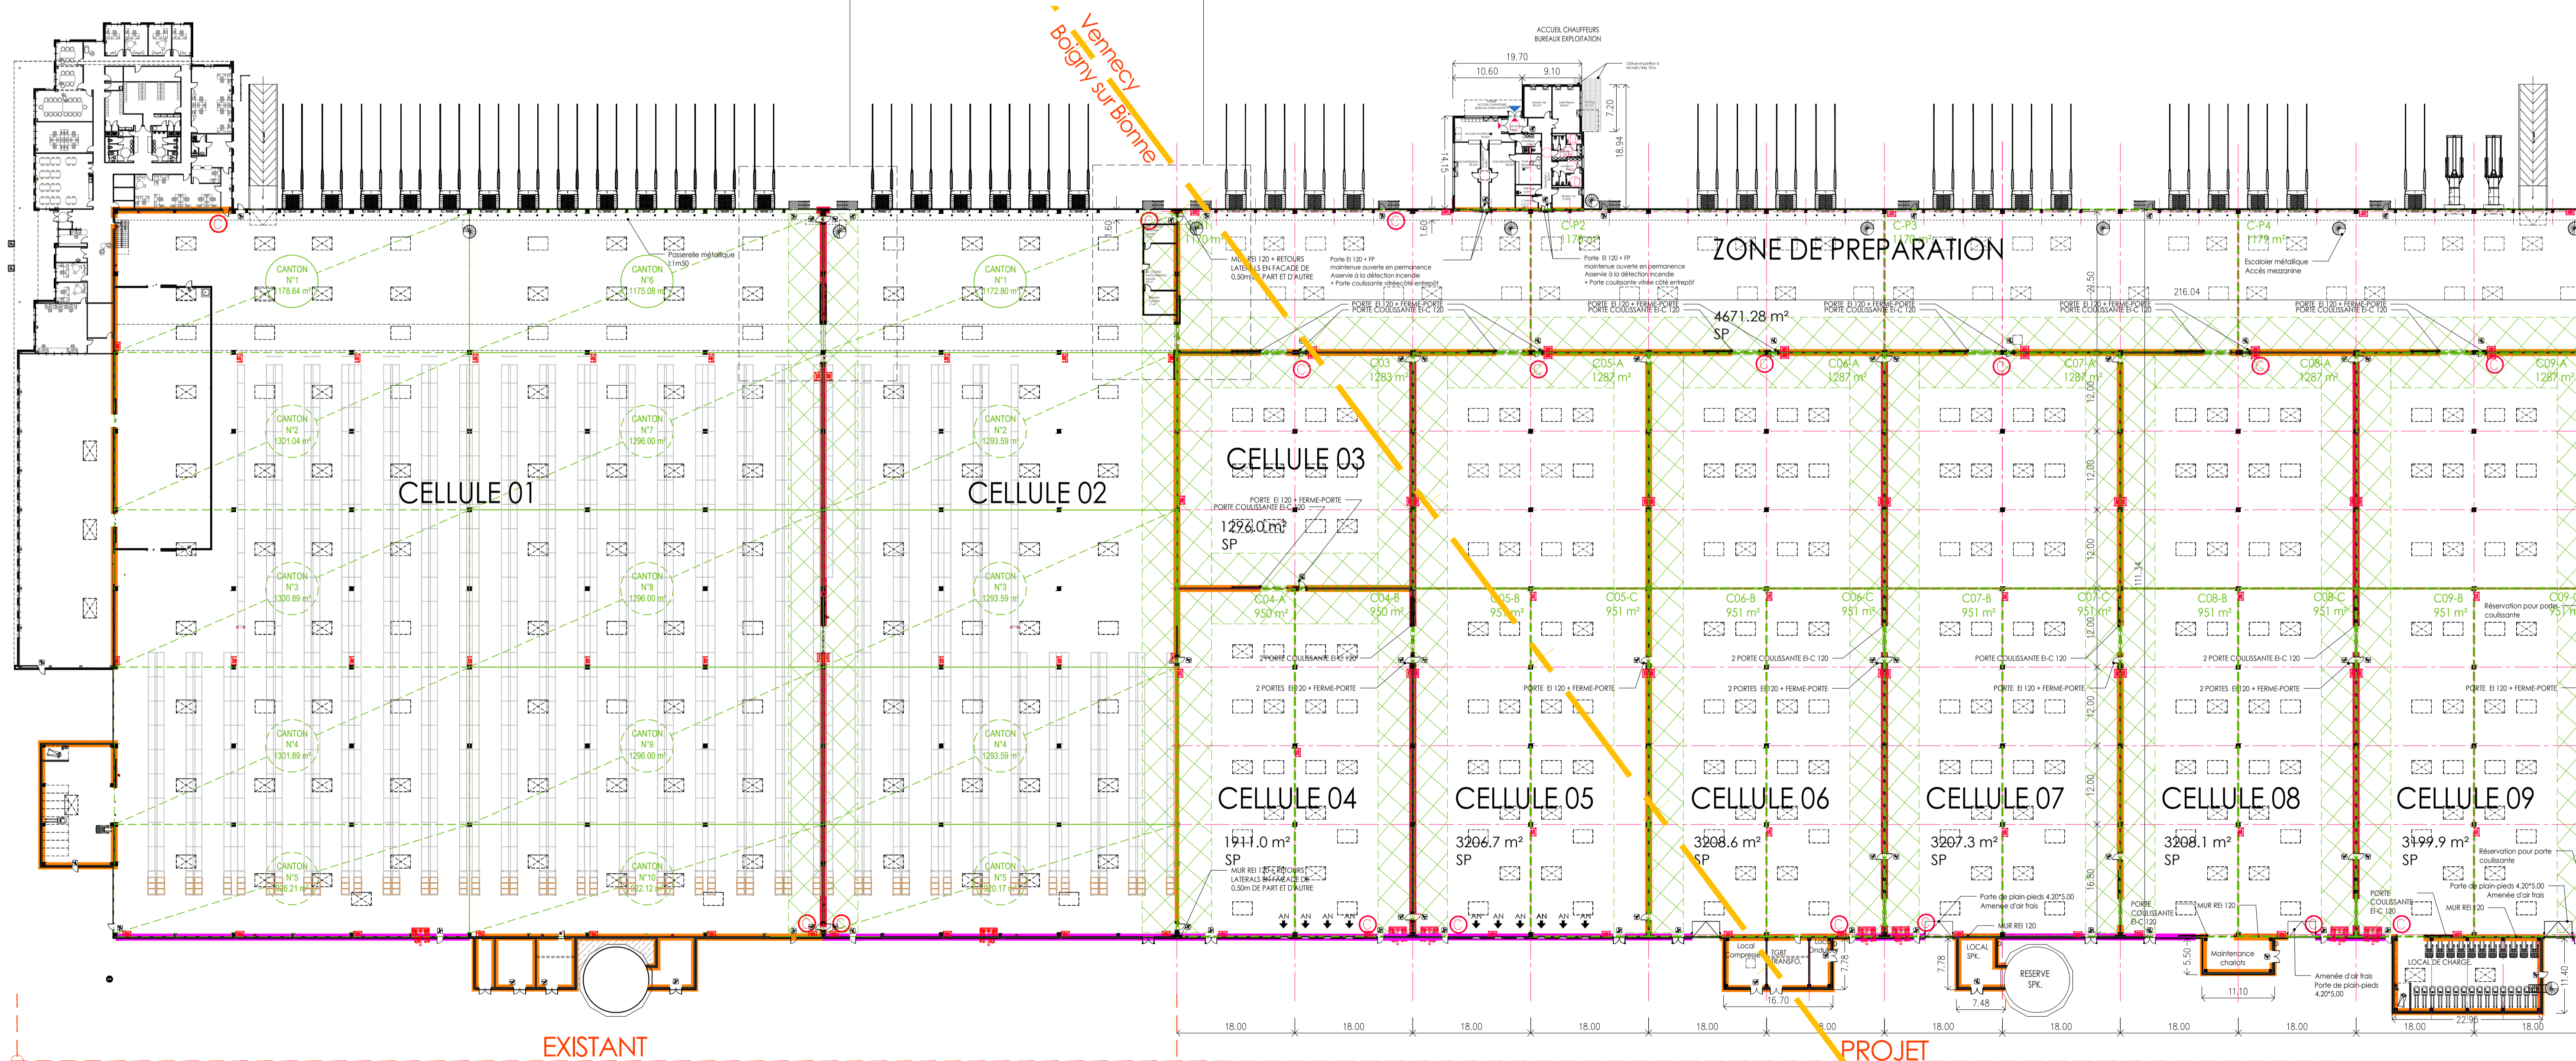

Commune de Boigny sur Bionne
Commune de Vennecy
Lotissement COSMETICPARK®

COSMETIC PARK®
DEMANDE DE PERMIS DE CONSTRUIRE
LOT B3 (subdivision du lot B)

**EXTENSION D'UN BATIMENT
PLAN RDC ENTREPOT et BUREAUX**

DEMANDEUR AREFIM Foncière en Immobilier d'Entreprise 26, Rue Burette 91100 Romans Tel. +33 (0)9 53 02 07 36	DEVELOPPEUR ACCIL Conseil Immobilier Logistique 6, rue Victor Hugo 90110 Niesle www.accil-sas.fr
ARCHITECTE A 26 GL 165 bis Rue de Vaugrand 75015 PARIS Tel. +33 (0)9 70 75 52 60 www.A26-ARCHITECTES.COM	BUREAU ETUDE ICPE B 27 SDE 165 bis Rue de Vaugrand 75015 PARIS Tel. +33 (0)9 70 75 52 60 www.A26-ARCHITECTES.COM
ARCHITECTE PAYSAGISTE B 27 165 bis Rue de Vaugrand 75015 PARIS Tel. +33 (0)9 70 75 52 60 www.A26-ARCHITECTES.COM	BUREAU ETUDE FLUIDES B 27 BIGS 165 bis Rue de Vaugrand 75015 PARIS Tel. +33 (0)9 70 75 52 60 www.A26-ARCHITECTES.COM

AFFAIRE 1531-11	ECH. : 1/500 1/200	ANX-RDC
PHASE PC	DATE : 2022-09-29	
	DESSIN PAR : CT VERIFIE PAR : TG	

INDICE 0